

Y6991900
Y6991800

1/4
Y6991700

Y6991600

Y6991500

Y6991400

Y6991300

Y6991200


X565300

X565100

X565200

X564900

X565000

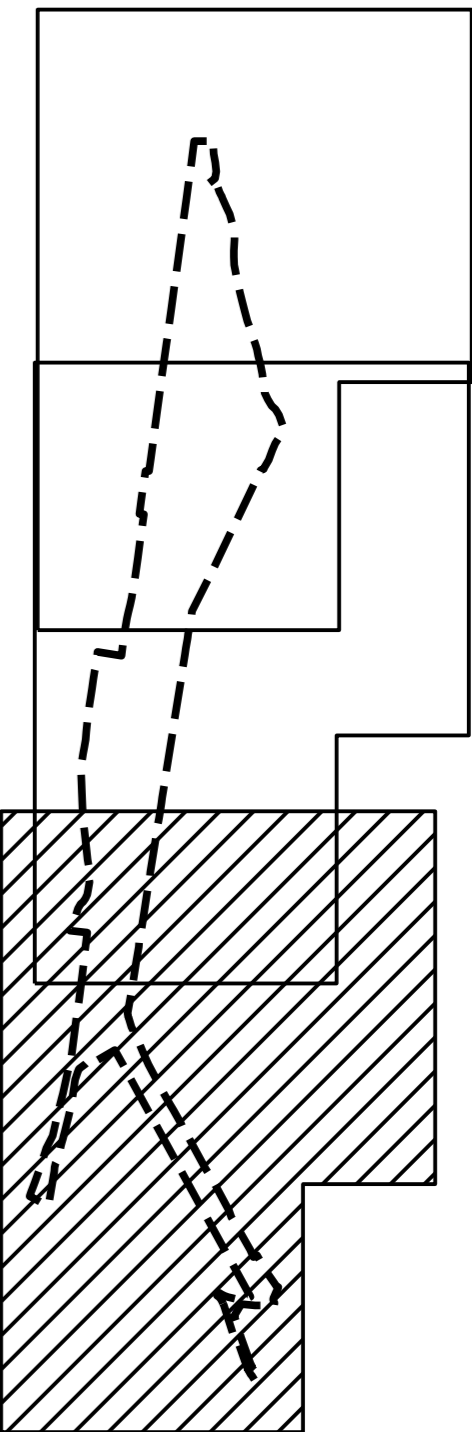

PLANKART 1 AV 3

Tegnforklaring

- Reguleringsplan PBL 2008**
- §12-5. Nr. 1 - Bebyggelse og anlegg**
- BF Forretninger
 - BKB Næring/tjenesteyting
- §12-5. Nr. 2 - Samferdselsanlegg og teknisk infrastruktur**
- SKV Kjøreveg
 - SF Fortau
 - SVG Annen veggrunn - grøntareal
 - SB Bane (nærmere angitt baneformål)
 - SBG Annen banegrunn - grøntareal
 - SAA Angitte samferdselsanlegg og/eller teknisk infrastrukturtraseer kombinert med andre angitte hovedformål
- §12-5. Nr. 3 - Grønnstruktur**
- GTD Turdrag
- §12-5. Nr. 5 - Landbruks-, natur- og friluftsmål samt reindrift**
- L LNFR areal for nødvendige tiltak for landbruk og reindrift og gårdstilknyttet næringsvirksomhet basert på gårdens ressursgrunnlag
- §12-5. Nr. 6 - Bruk og vern av sjø og vassdrag med tilhørende strandsone**
- VN Naturområde

- §12-6 - Hensynssoner**
- H140 Frisikt
 - H320 Flomfare
 - H370 Høyspenningsanlegg (inkl høyspentkabler)
 - H560 Bevaring naturmiljø
 - H570 Bevaring kulturmiljø
- §12-7 - Bestemmelsesområder**
- Midlertidig bygge- og anleggsområde
- Linjesymbol**
- RpGrense
 - RpFormålGrense
 - Bebyggelse som forutsettes fjernet
 - Frisiktlinje
 - Tunnel
 - RpSikringGrense
 - RpFareGrense
 - RpAngittHensynGrense
 - PblMidlByggAnleggGrense
- Punktsymboler**
- Tunnelåpning
 - Avkjørsel - både inn og utkjøring
 - Stenging av avkjørsel
 - Vegstenging/fysiske sperre
- Illustrasjonslinjer**
- Illustrasjonslinjer skjæring- og fyllingsutslag
 - Illustrasjon veg

Kartopplysninger
 Kilde for basiskart: FKB
 Dato for basiskart: 18.03.2018
 Koordinatsystem: UTM sone 32 basert på EUREF89/WGS84
 Høydegrunnlag: NN2000

Ekvidistans 1 m
 Kartmålestokk: 1:1000 m (A1)

Detaljregulering Detaljregulering for planoverganger Støren Med tilhørende reguleringsbestemmelser		Arealplan-ID: 5027_50272016006	
Midtre Gauldal		Forslagstiller: BANE NOR	
SAKSBEHANDLING ETTER PLAN- OG BYGNINGSLOVEN		SAKS-NR.	DATO
Dato	Revisjon		
Dato	Revisjon		
Dato	Revisjon		
Kommunestyrets vedtak			
Ny 2. gangs behandling			20.06.2019
Offentlig ettersyn fra 09.05.2019 til 07.06.2019			
2. gangs behandling			20.06.2016
Offentlig ettersyn fra 17.11.2015 til 06.01.2016			
1. gangs behandling			21.09.2015
Kunninggjøring av oppstart av planarbeidet		2014/1528	20.12.2014
Oppstartsmøte.....			17.06.2014
PLANEN ER UTARBEIDET AV: Multiconsult		TEGNNR.	DATO
			SIGN.
Det bekreftees at planen er i samsvar med kommunestyrets vedtak av			