



# TEGNFORKLARING

## PBL § 12 REGULERINGSPLAN

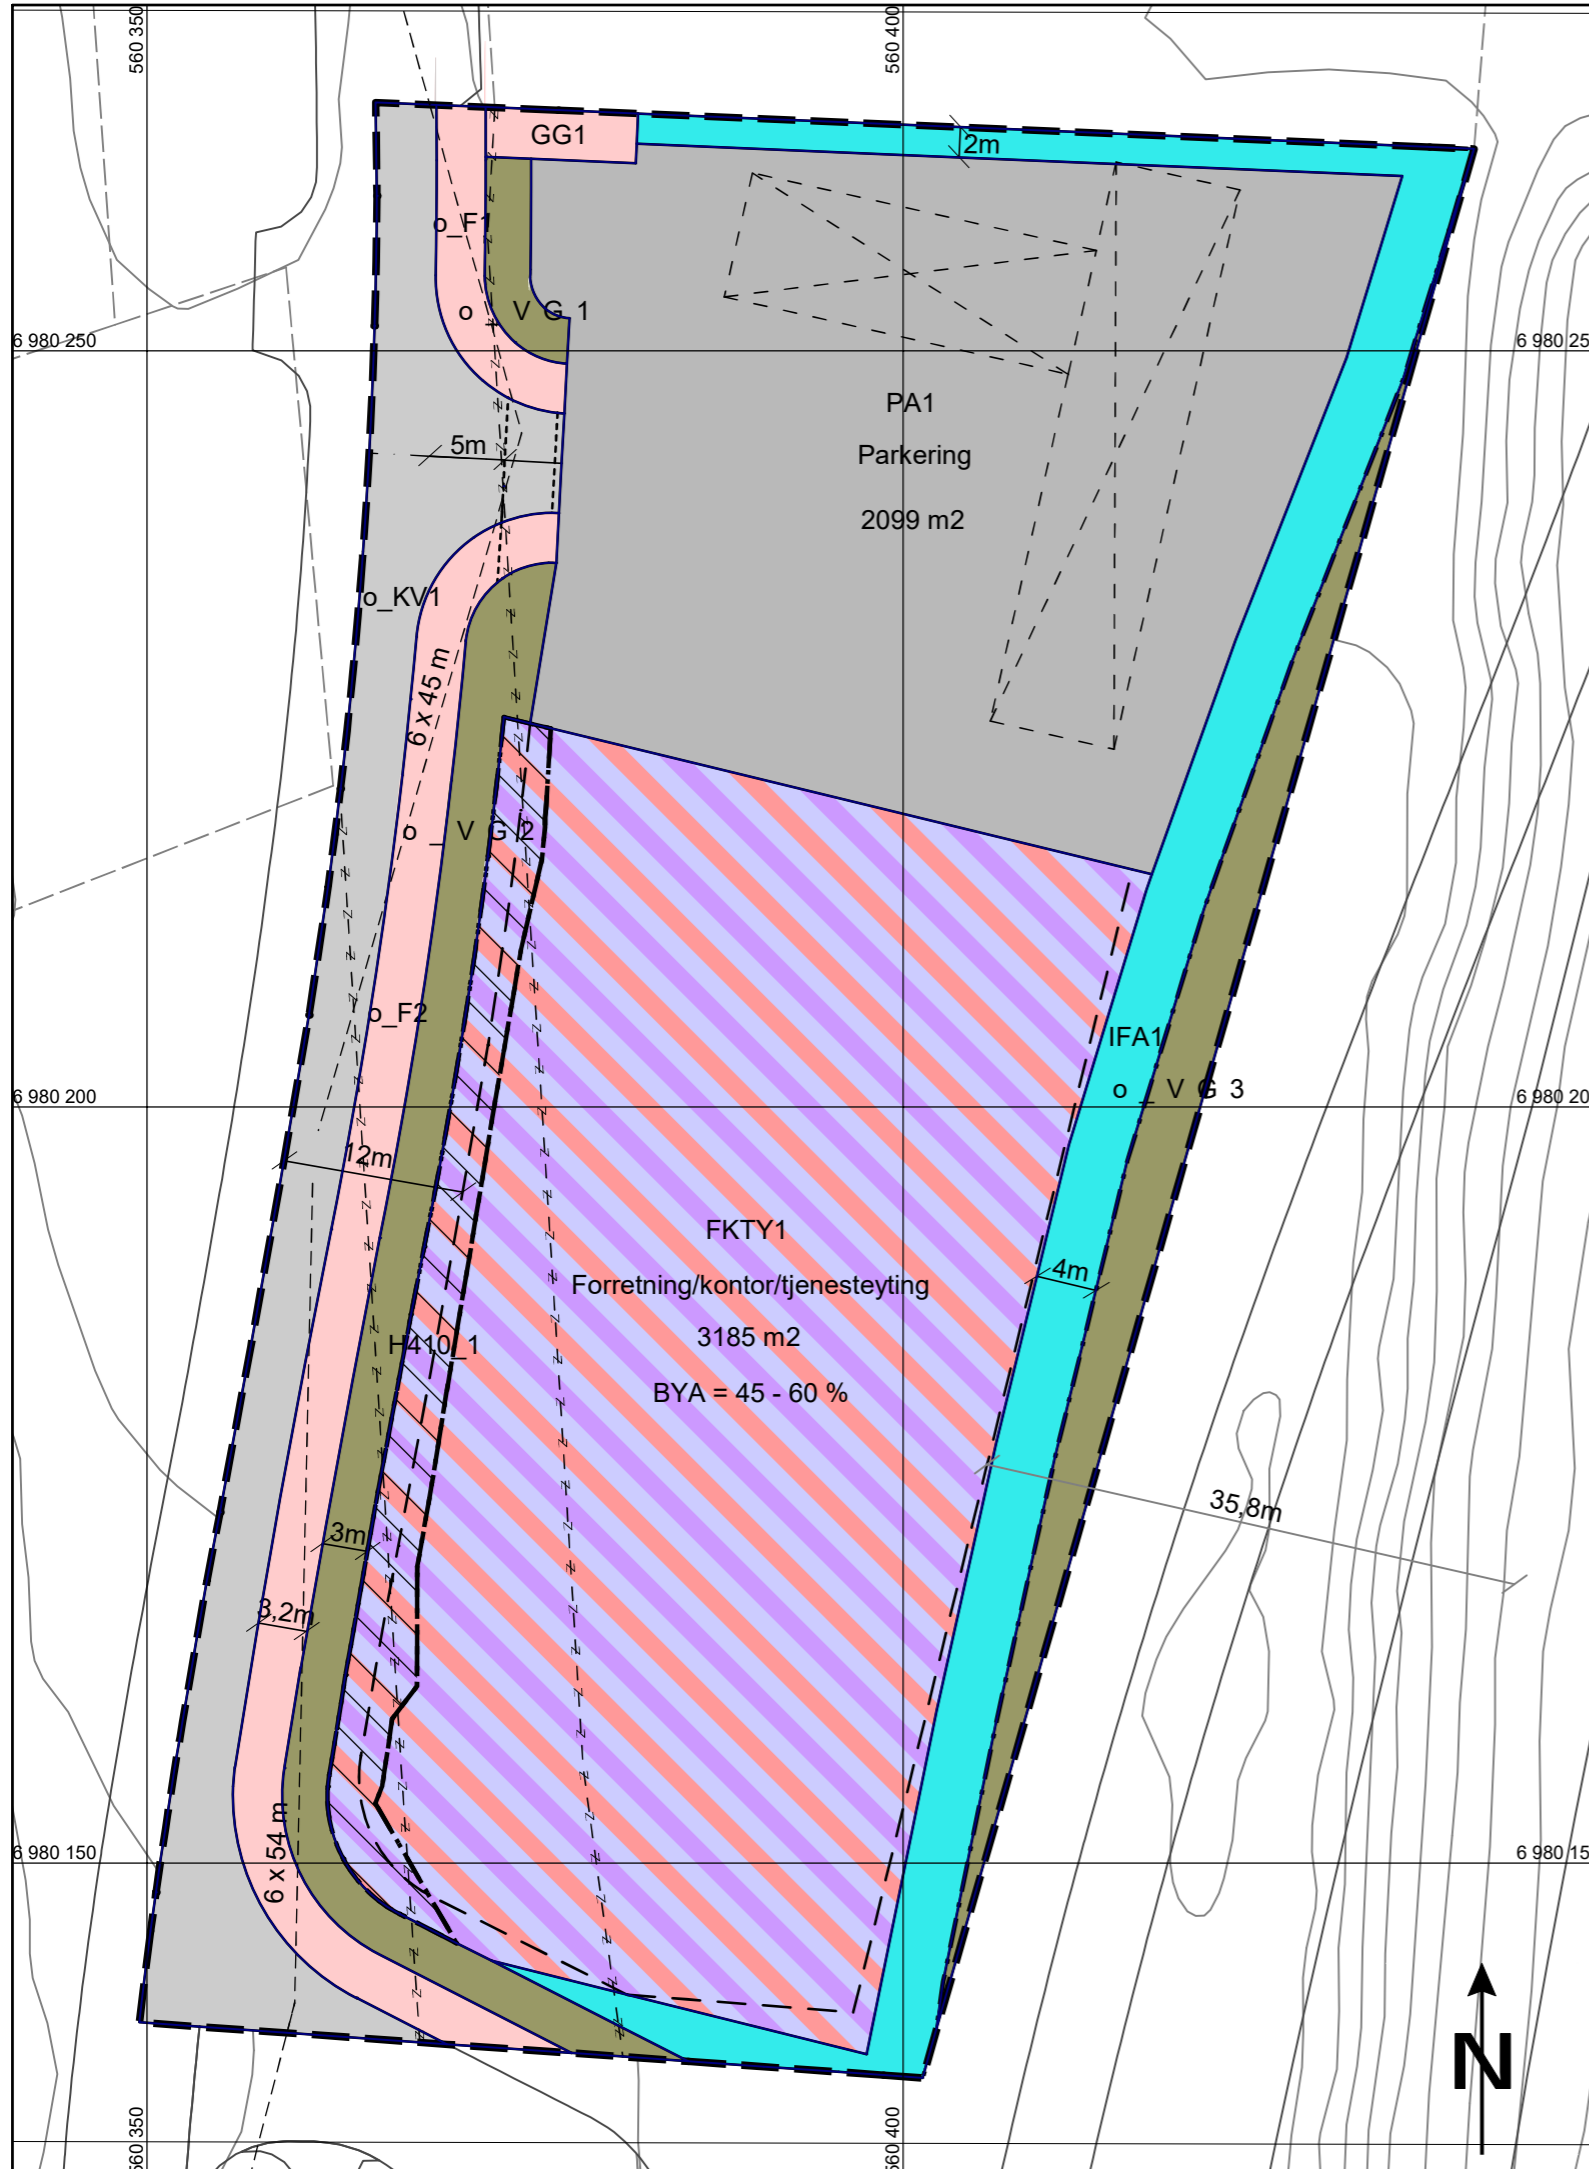

- BEBYGGELSE OG ANLEGG (PBL § 12-5, nr 1)**
- FKTY1 Forretning/Kontor/Tjenesteyting
- SAMFERDSELSANLEGG OG TEKNISK INFRASTRUKTUR (PBL § 12-5, nr 2)**
- o\_KV1 Kjøreveg
  - o\_F1-2 Fortau
  - GG1 Gangveg/gangareal/gågate
  - o\_VG1-3 Annen veggrunn - grøntareal
  - PA1 Parkering
- GRØNNSTRUKTUR (PBL § 12-5, nr 3)**
- IFA1 Infiltrasjon/fordrøyning/ avledning
- HENSYNSONER (PBL § 12-6)**
- INFRASTRUKTURSONE**
- H410\_1 Krav vedrørende infrastruktur (H410\_1)
- LINJESYMBOLER**
- Plangrense
  - - - Eiendomsgrense som skal oppheves
  - - - Byggegrense
  - - - Bebyggelse som forutsettes fjernet
  - Regulert senterlinje
  - - - Frisikttlinje
  - - - Regulert fotgjengerfelt
  - Grense for arealformål
  - · - · - Grense for infrastruktursoner

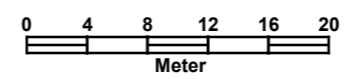

| I  | 19.5.21 | Plankart til 1. gangsbehandling | LEISKO   | ANGIN   | LEISKO      |
|--|---------|---------------------------------|--|---|-------------|
| Revisjon   | Dato    | Beskrivelse                     | Utarbeidet   | Fagkontroll   | Godkjent    |
| <b>DETALJREGULERING FOR</b><br><b>COOP Soknedal sentrum</b><br><b>PLAN-ID 5027 2020003</b> |         |                                 | Kartgrunnlag:<br>Koordinatsystem:<br>Målestokk:<br>Ekvidistanse:<br>Forslagsstiller: | FKB , 17.9.20<br>EUREF 89, SONE 32, NN2000<br>I: 500 (A3)<br>1m<br>COOP Oppdal SA |             |
| SAKSBEHANDLING IFLG PBL  |         |                                 | <b>Dato</b>  | <b>Saksnr.</b>  | <b>Sign</b> |
| Kunngjøring av planoppstart  |         |                                 | 25.9.20  |   | LEISKO      |
| 1. gangs behandling i formannskapet  |         |                                 |  |   |             |
| Offentlig ettersyn i perioden ....   |         |                                 |  |   |             |
| 2. gangs behandling i formannskapet  |         |                                 |  |   |             |
| Kommunestyrets vedtak  |         |                                 |  |   |             |
| Planer er utarbeidet av:<br><b>Norconsult</b>  |         |                                 |  | <b>Oppdragsnr</b><br>5284806  |             |
| Brutippen 13, 2550 Os i Østerdalen   |         |                                 |  | <b>Dato</b><br>19.5.21  |             |

