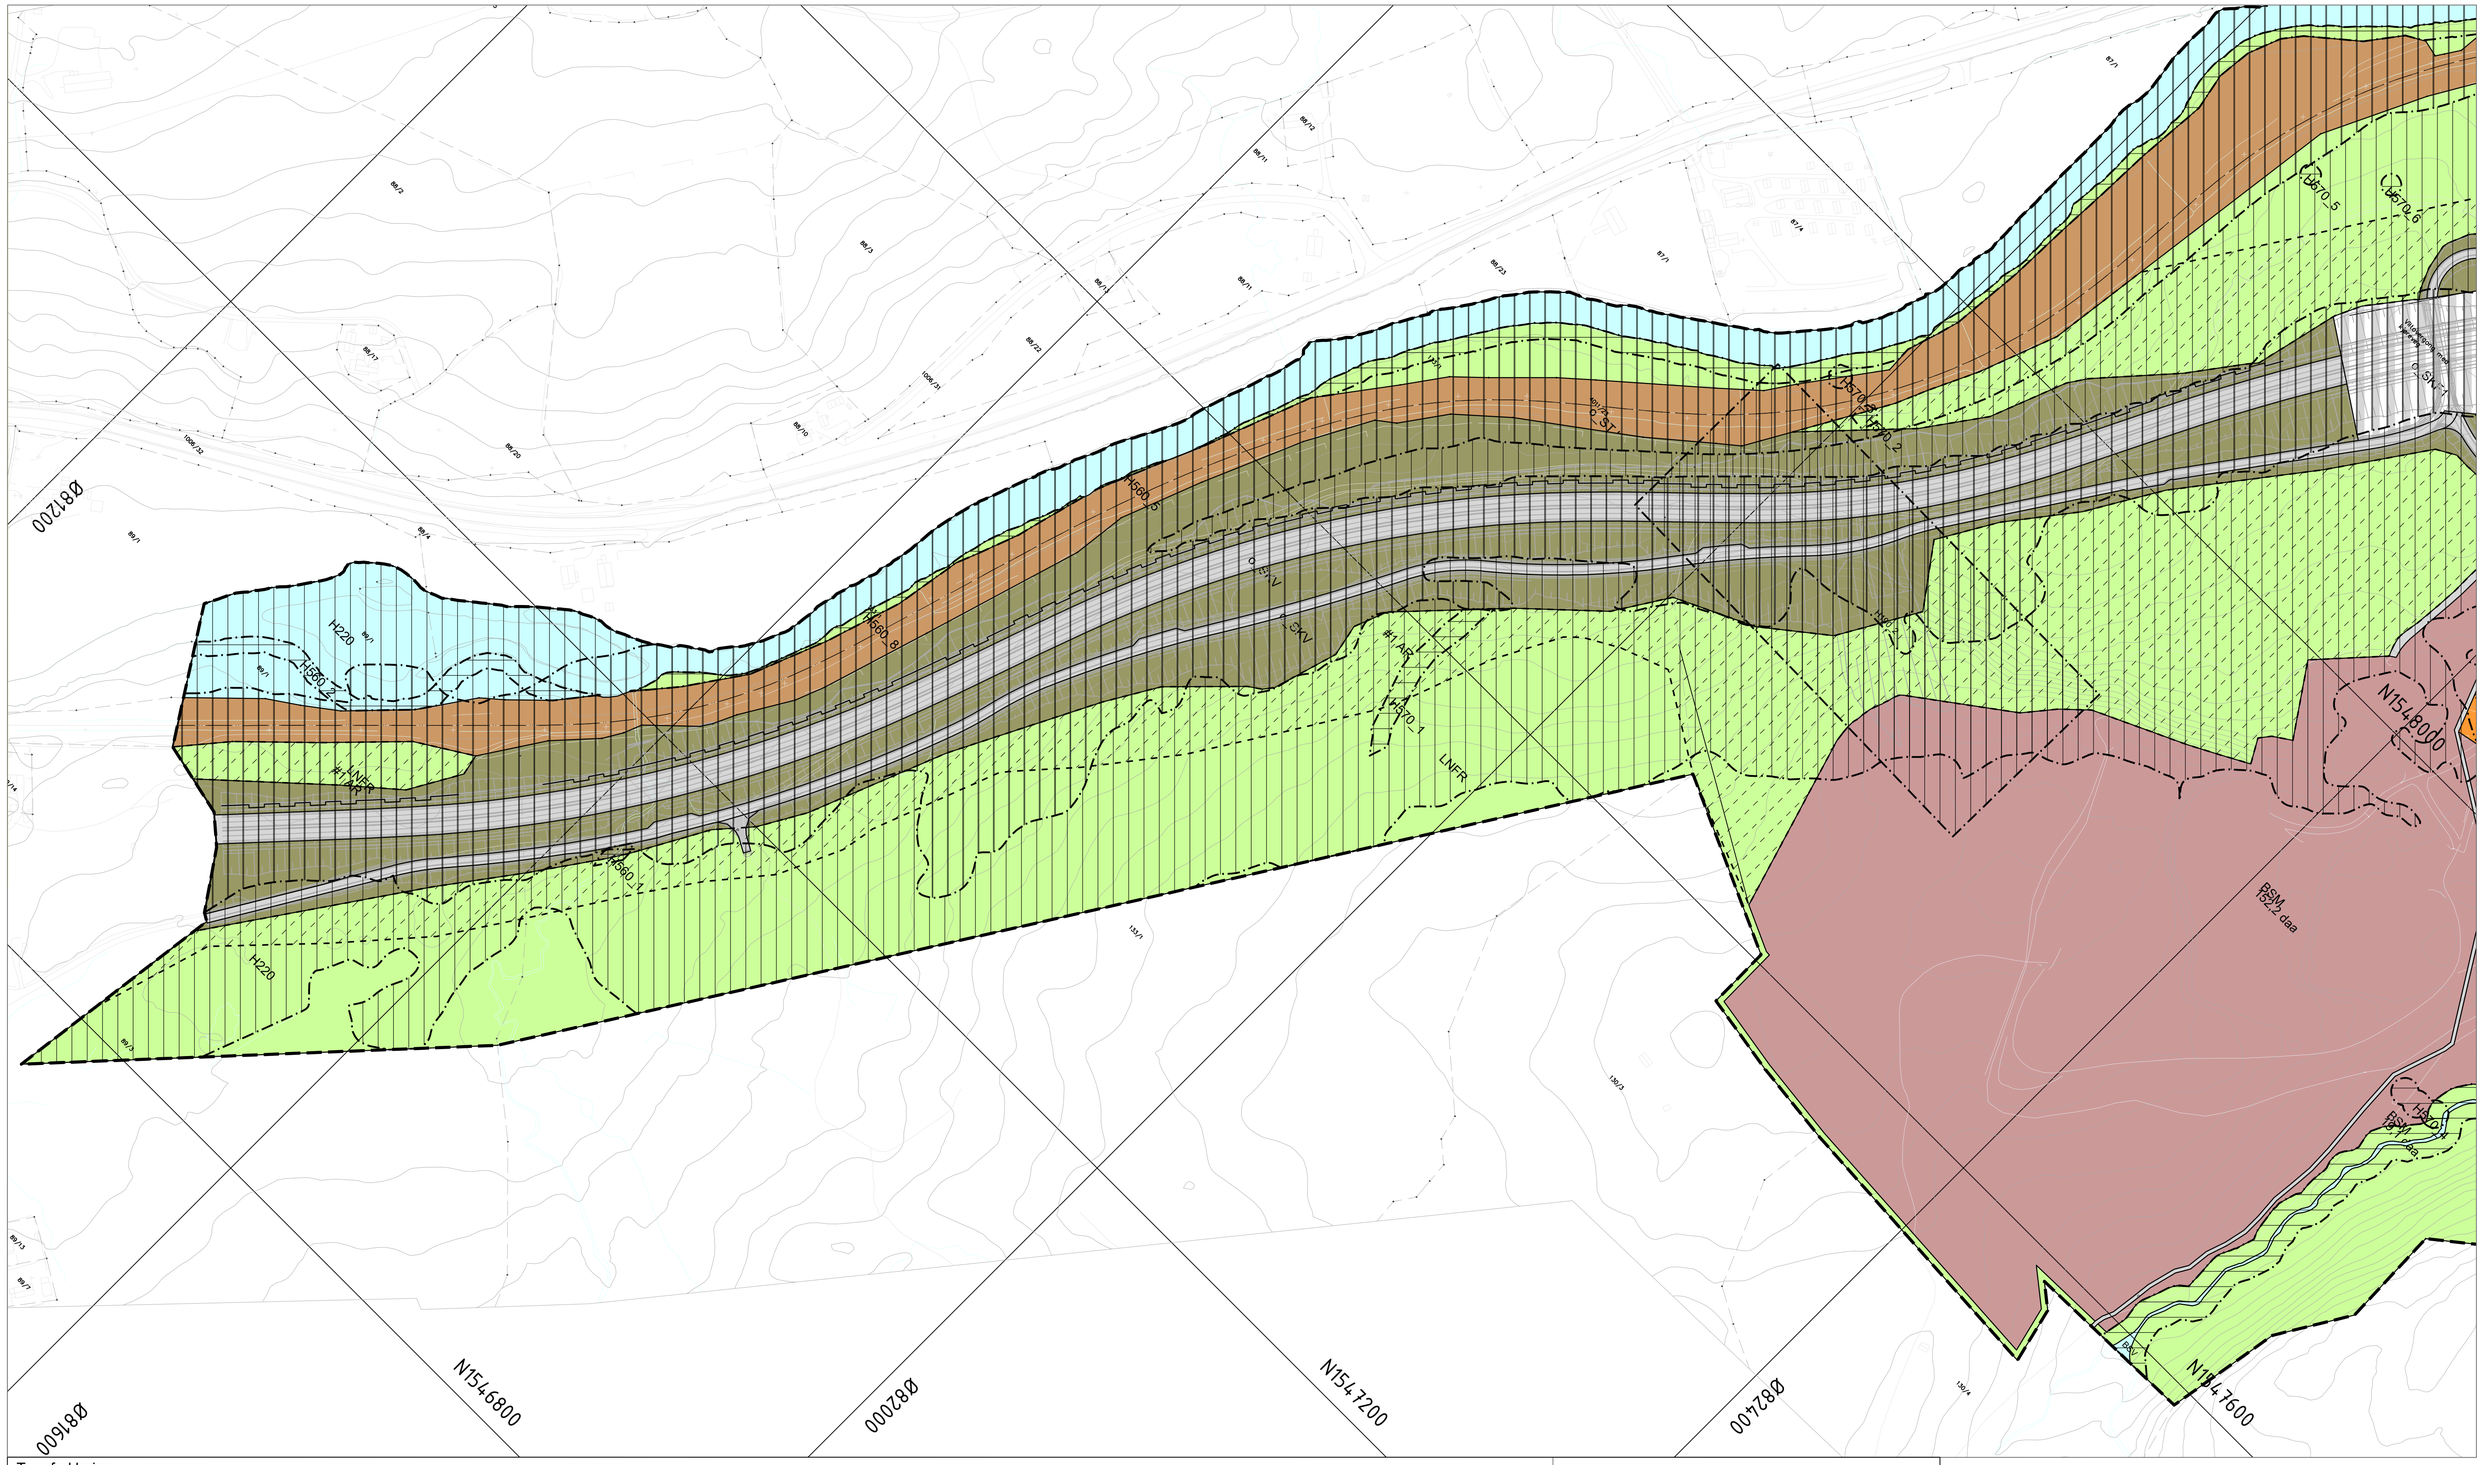
Ø81200
Ø81600
N1546800
Ø82000
N1547200
Ø82400
N1547600
N1548000
H220
H560_2
H560_8
H560_1
#1 AR
LNFR
H570_1
H570_5
H570_6
H570_7
H570_8
H570_9
H570_10
0_SKV
BSM
152,2 daa
BSM
13,0 daa
BSV
Vannledning, trykk
Vannledning, trykk
0_SKV
0_SKV
0_SKV