


Z:\0418\418439\418439-03 ARBEIDSSOMRÅDE\418439-04 TEGNINGER\Lay_illustrasjonsplan.dwg, - Layout: (Kalvtrøa); - Plottet av: tonh, Dato: 2017.04.24 kl 10:55



TEGNFORKLARING

- Svalgang
- Asfalt
- Gårdsplass med fast dekke
- Balkong
- Felles uteareal / Gress
- Trær
- Busker
- Trapp
- Inngang, bolig
- Nedgravde containere, renovasjon
- Eiendomsgrense

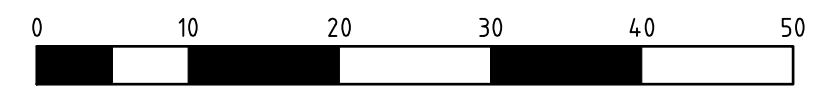

Rev.	Beskrivelse	Dato	Tegn.	Kontr.	Godkj.				
	Løwi Eiendom AS Kalvtrøa 6		Lark		A3				
						Dato 24.04.2017			
						Format/Målestokk: 1:250 (A3)			
Illustrasjonsplan / Utomhusplan									
Multiconsult www.multiconsult.no		Status	Konstr./Tegnet TonH	Kontrollert SISE	Godkjent TSS				
		Oppdragsnr. 418439	Tegningsnr.		Rev.				