


E6 Ulsberg – Melhus




Parsell E6 Korporalsbrua – Prestteigen

Midtre Gauldal kommune

TEKNISKE DATA

Fra- til profil: 32270 – 39340
Dimensjoneringsklasse veg: H5
Fartsgrense: 90 km/t
Trafikkprognose (ÅDT) 2050: 9200 År 2050

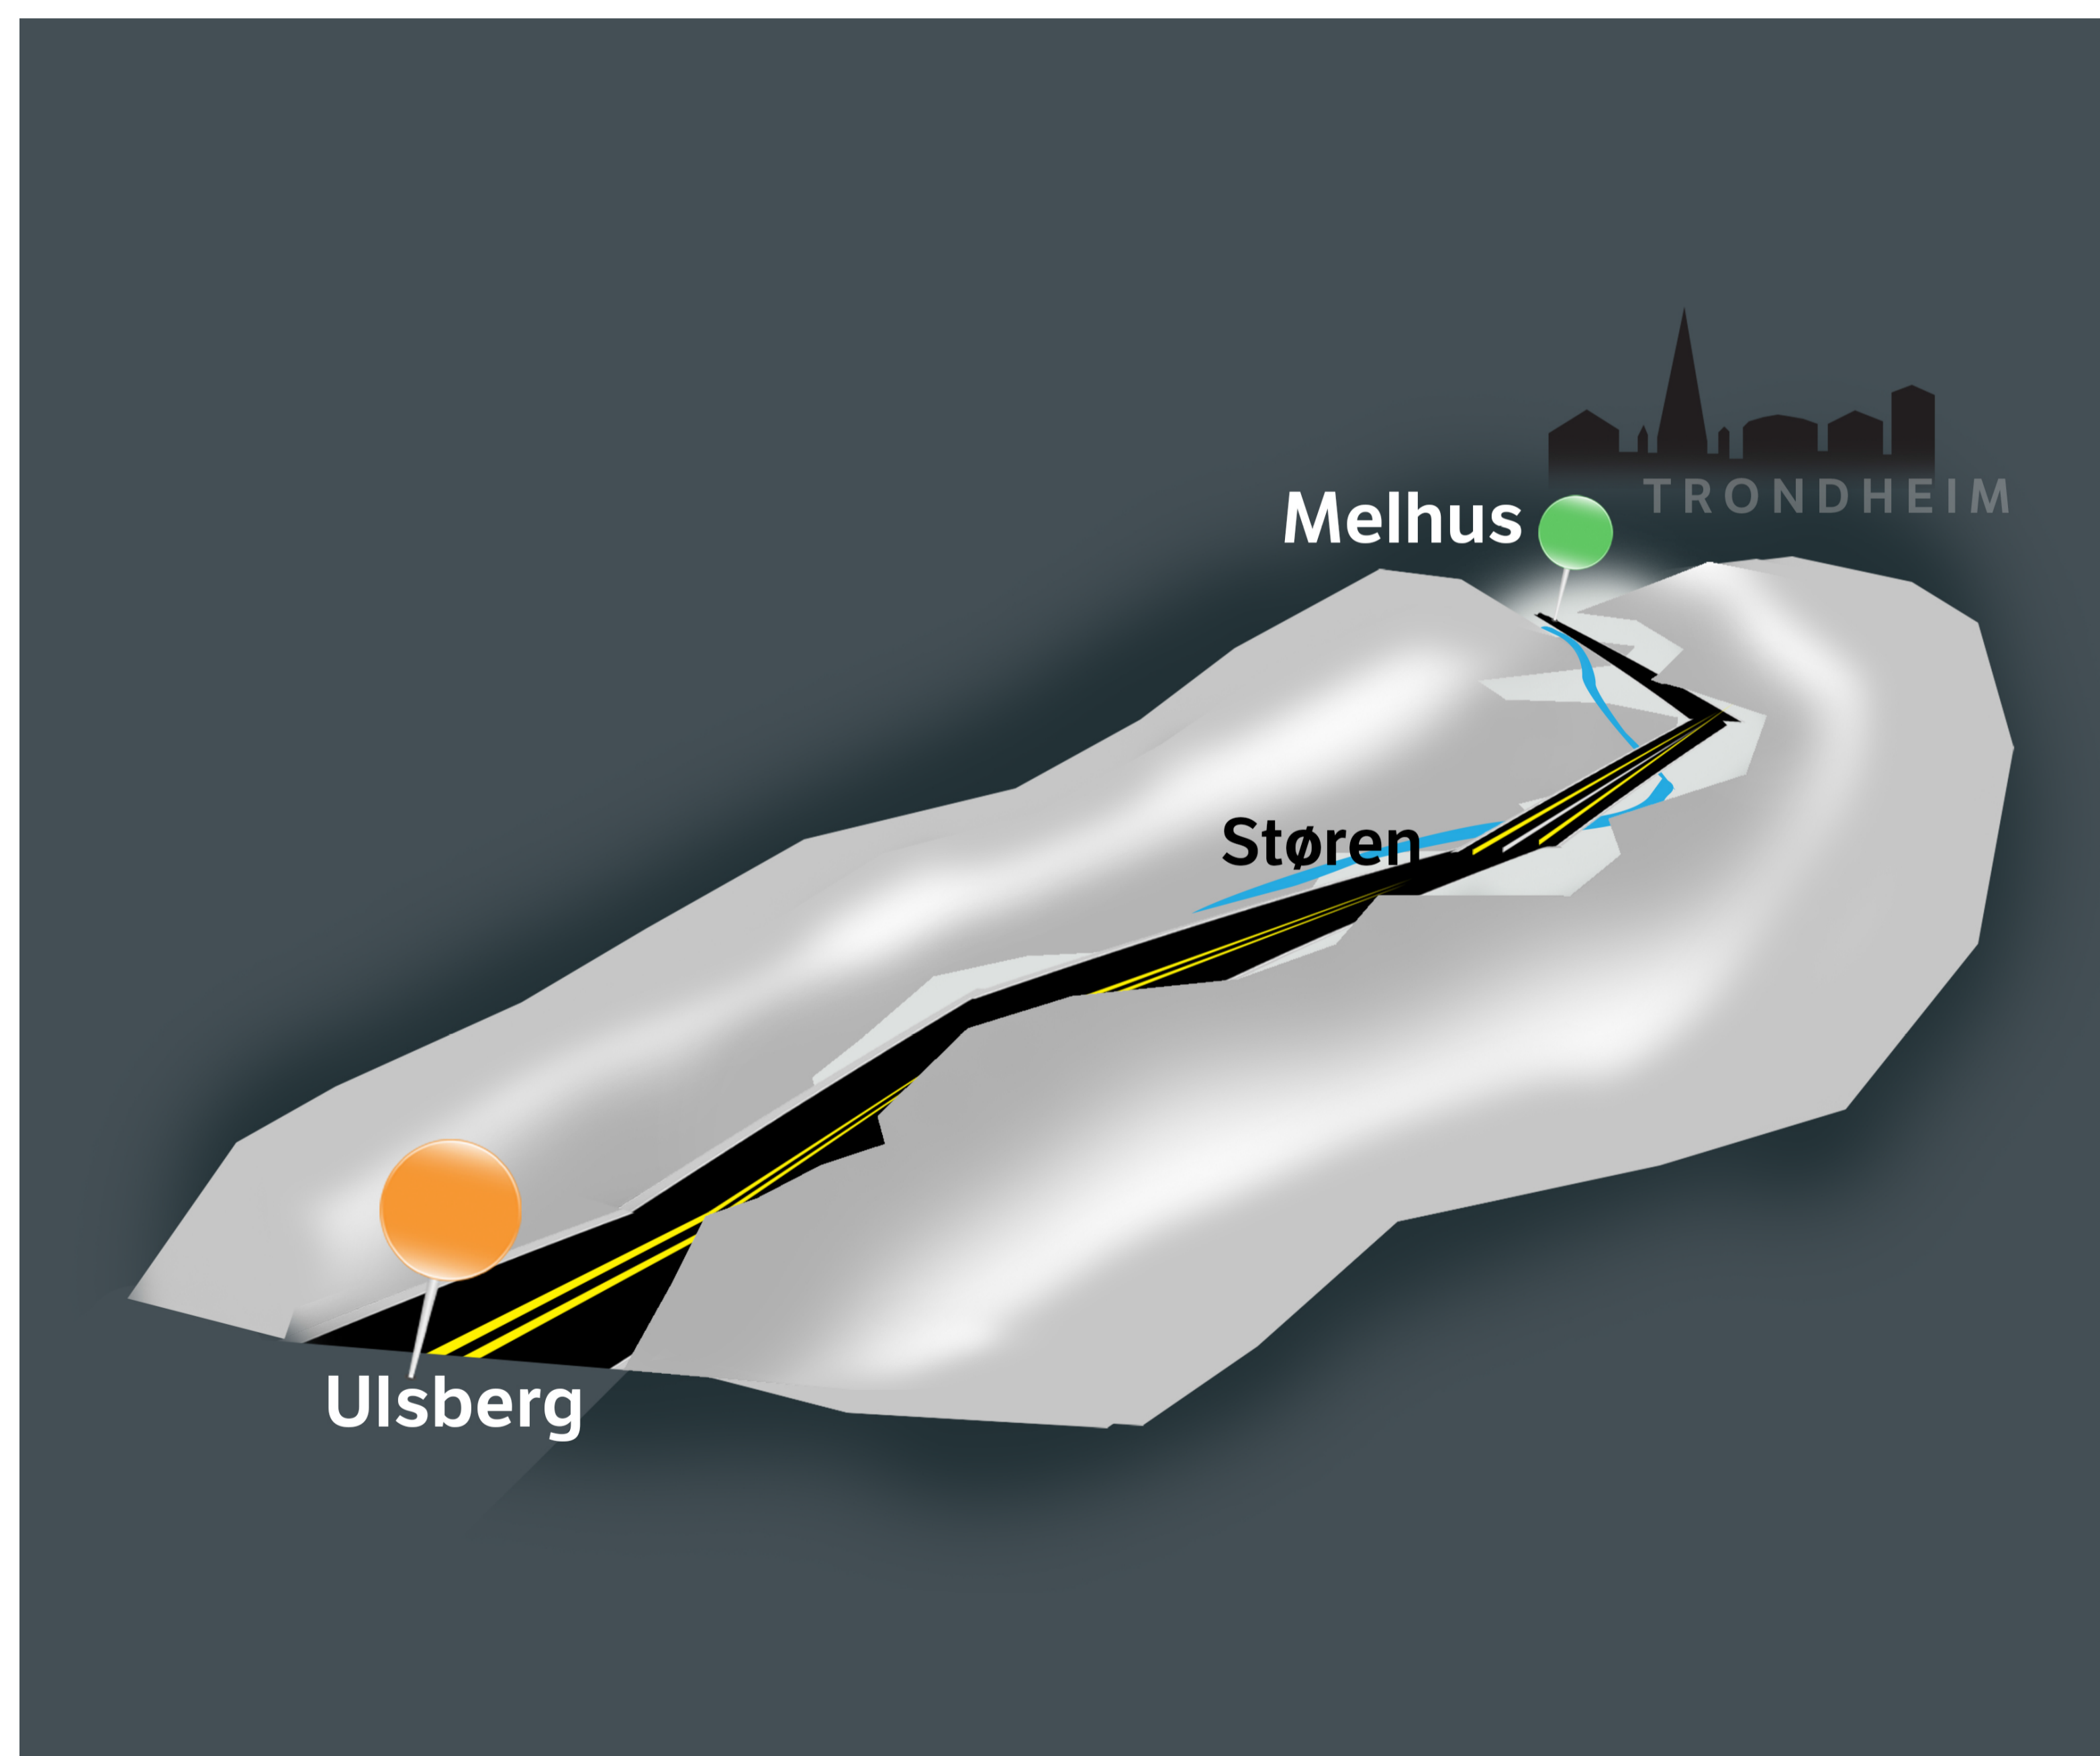

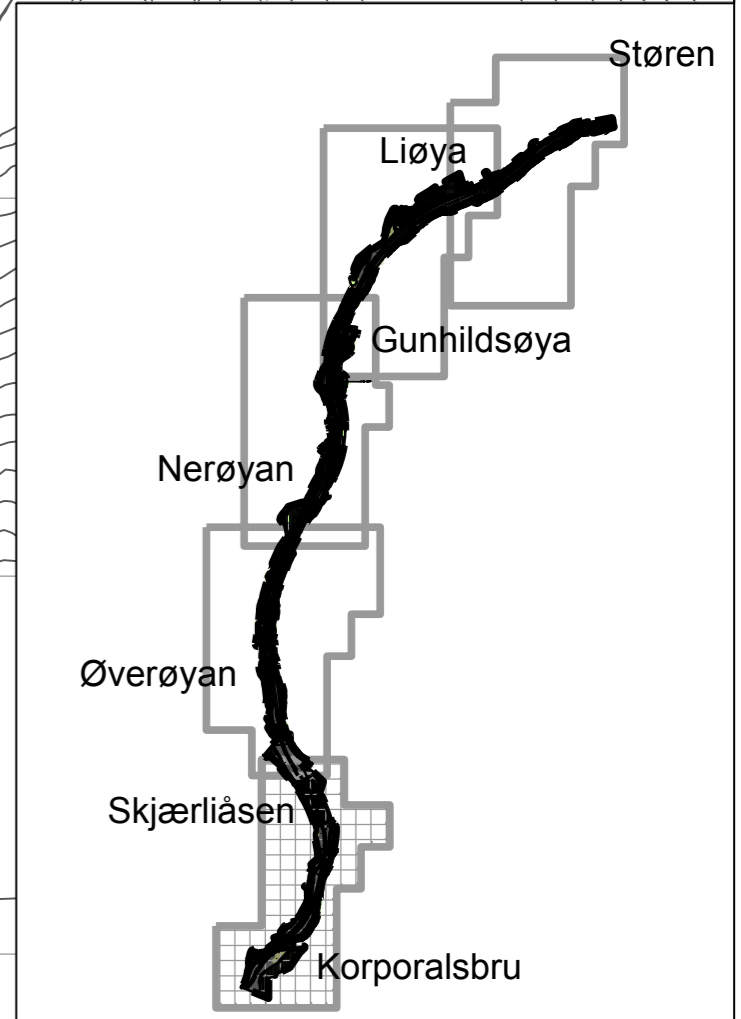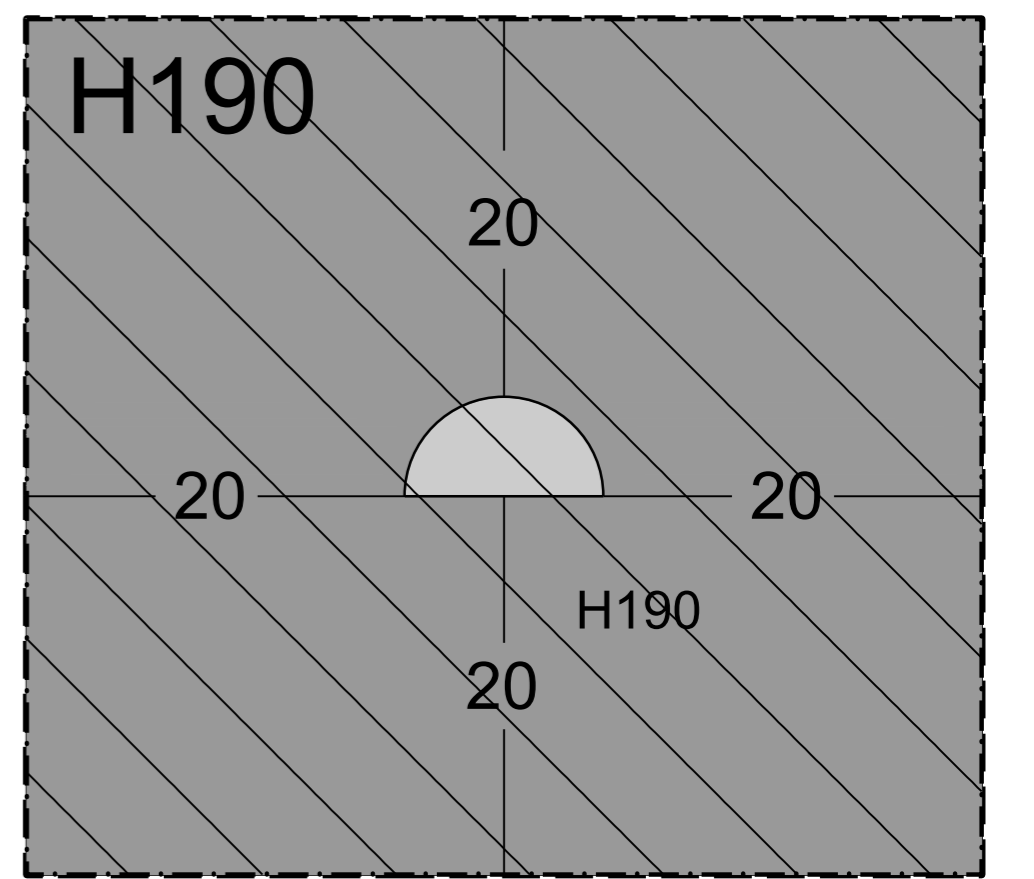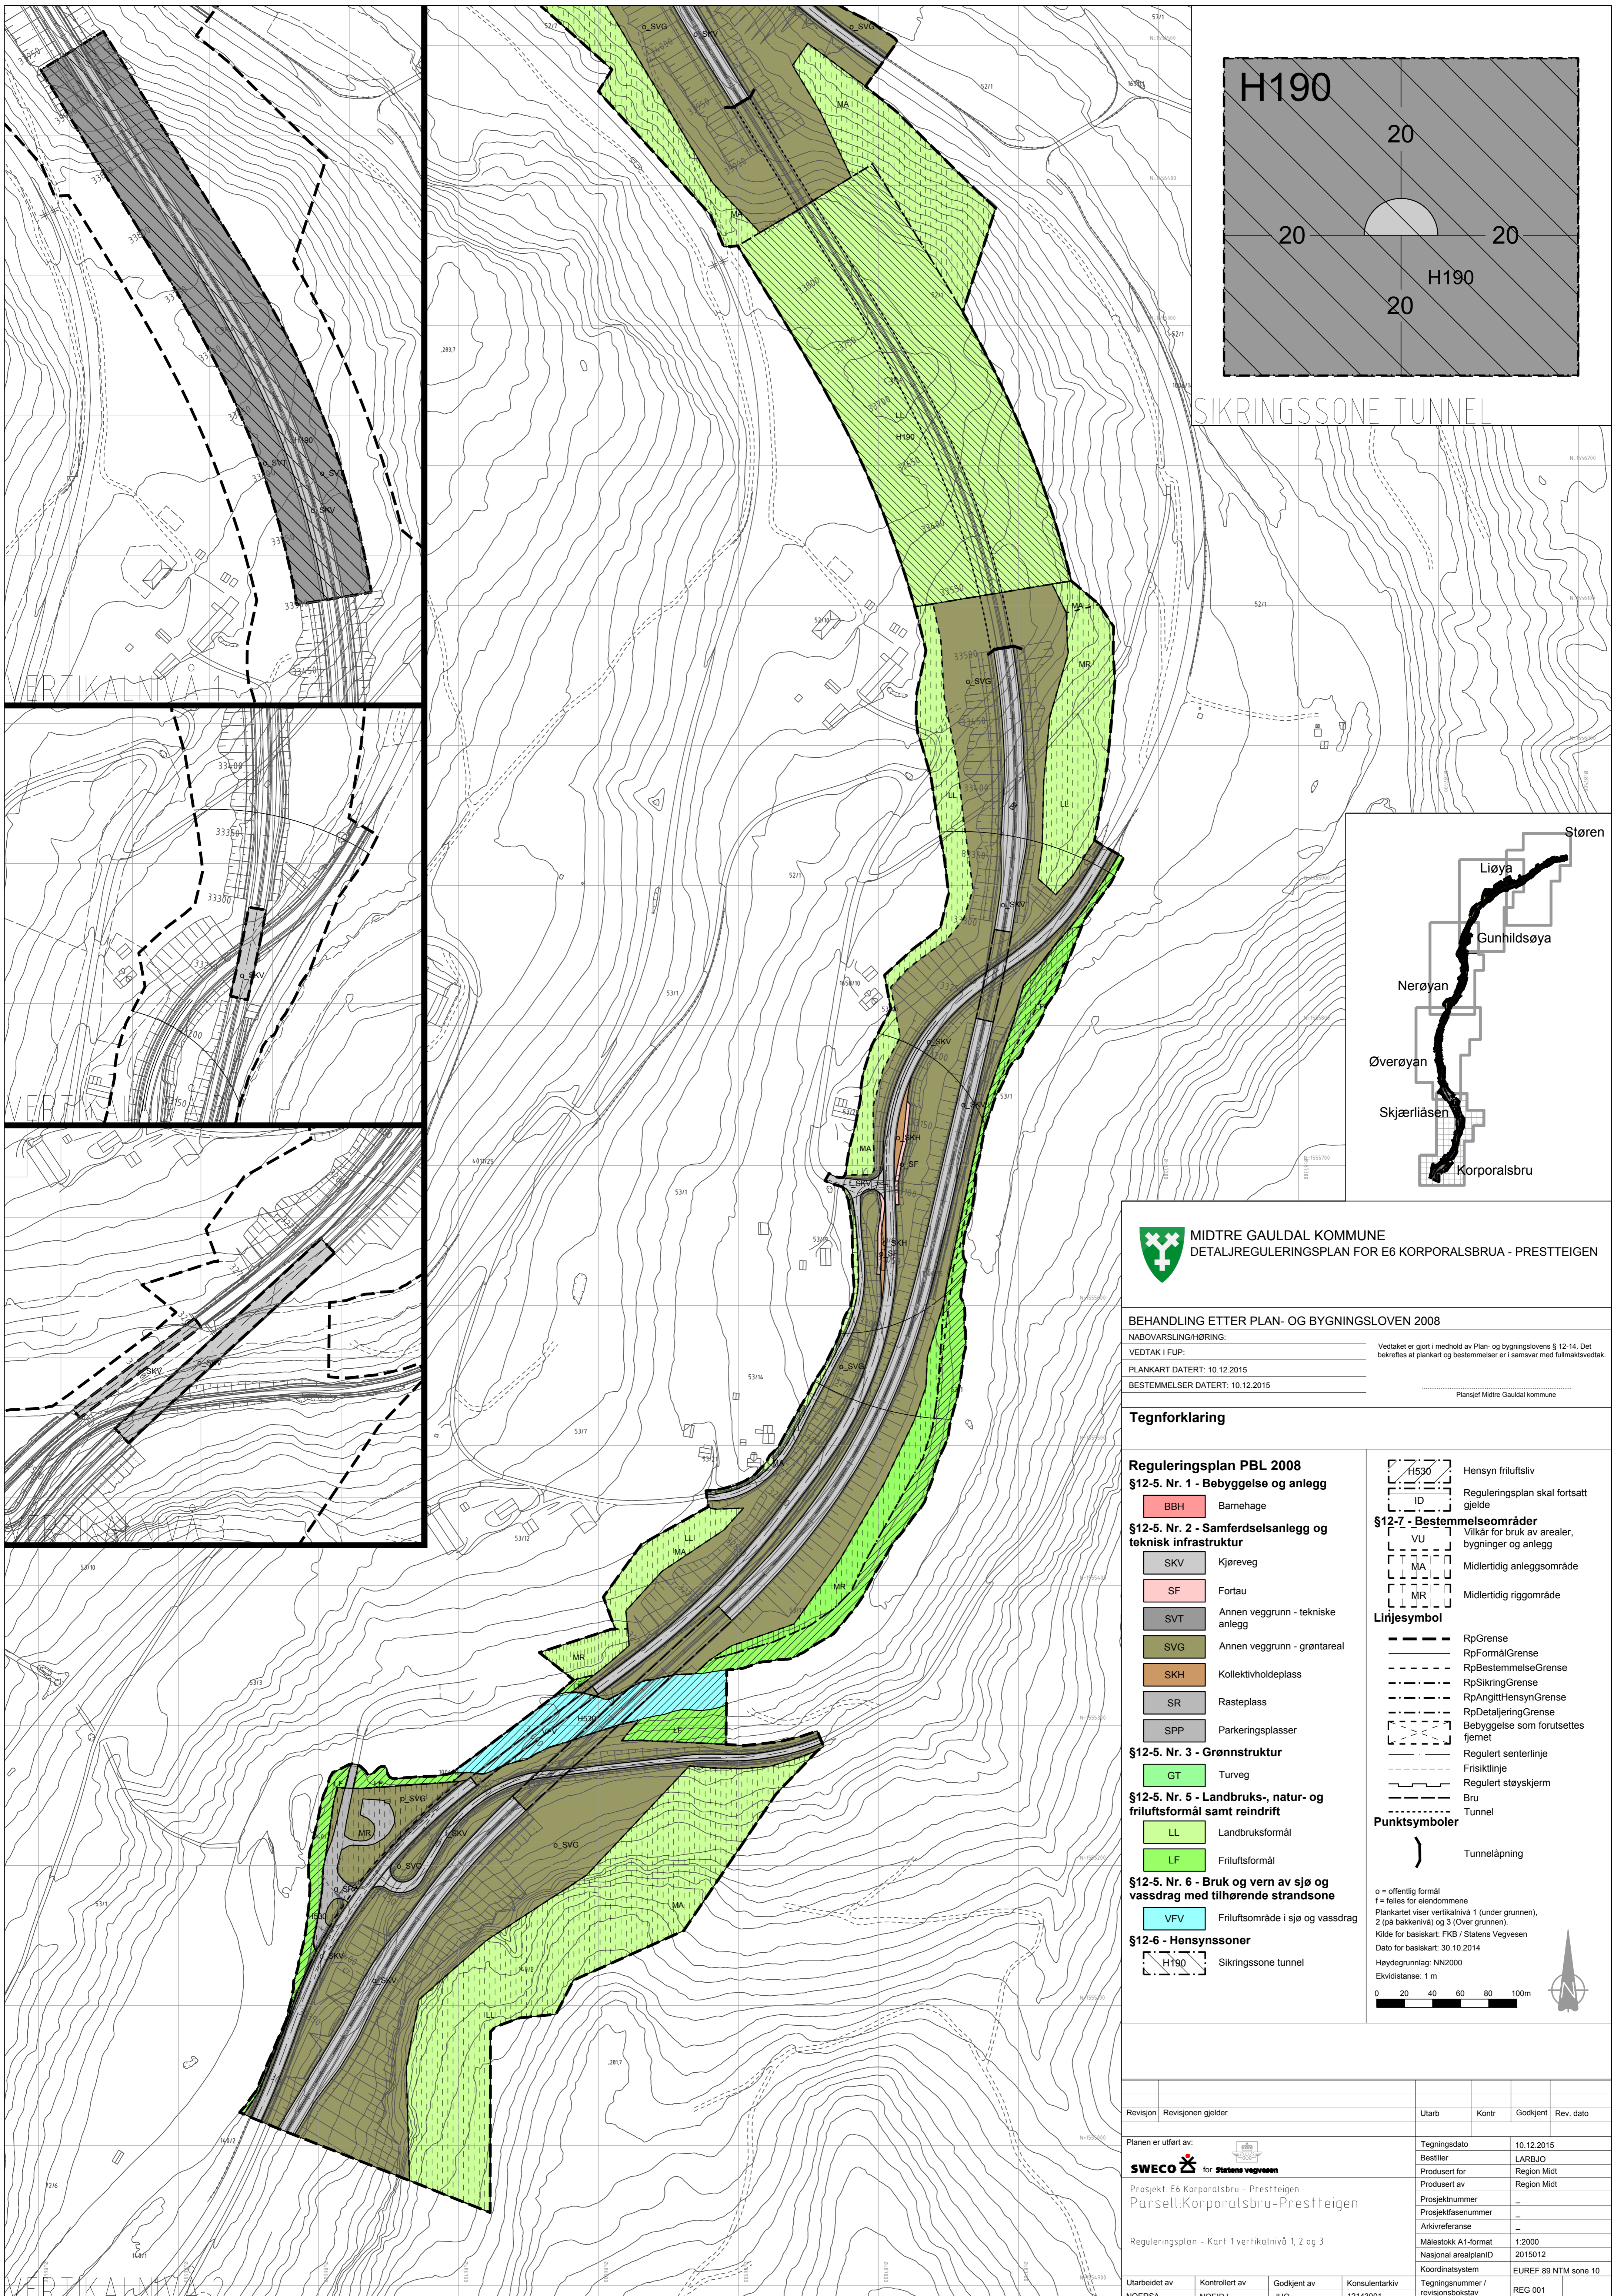



MIDTRE GAULDAL KOMMUNE
DETALJREGULERINGSPLAN FOR E6 KORPORALSBRUA - PRESTTEIGEN

BEHANDLING ETTER PLAN- OG BYGNINGSLOVEN 2008
 NABOVARSLINGHØRING: _____ Vedtaket er gjort i medhold av Plan- og bygningslovens § 12-14. Det bekræftes at plankart og bestemmelser er i samsvar med fulmaktvedtak.
 VEDTAK I FUP: _____
 PLANKART DATERT: 10.12.2015
 BESTEMMELSER DATERT: 10.12.2015
 Plansejef Midtre Gauldal kommune

Tegnforklaring

- Reguleringsplan PBL 2008**
- §12-5. Nr. 1 - Bebyggelse og anlegg**
- BBH Barnehage
- §12-5. Nr. 2 - Samferdselsanlegg og teknisk infrastruktur**
- SKV Kjøreveg
 - SF Fortau
 - SVT Annen veggrunn - tekniske anlegg
 - SVG Annen veggrunn - grøntareal
 - SKH Kollektivholdeplass
 - SR Rasteplass
 - SPP Parkeringsplasser
- §12-5. Nr. 3 - Grønnstruktur**
- GT Turveg
- §12-5. Nr. 5 - Landbruks-, natur- og friluftsmål samt reindrift**
- LL Landbruksformål
 - LF Friluftsmål
- §12-5. Nr. 6 - Bruk og vern av sjø og vassdrag med tilhørende strandsone**
- VFV Friluftsområde i sjø og vassdrag
- §12-6 - Hensynssoner**
- H190 Sikringszone tunnel
- §12-7 - Bestemmelsesområder**
- Hensyn friluftsliv
 - Reguleringsplan skal fortsatt gjelde
 - VU Vilkar for bruk av arealer, bygninger og anlegg
 - MA Midlertidig anleggsområde
 - MR Midlertidig riggområde
- Linjensymbol**
- RpGrense
 - RpFormålGrense
 - RpBestemmelseGrense
 - RpSikringGrense
 - RpAngittHensynGrense
 - RpDetaljerGrense
 - Bebyggelse som forutsettes fjernet
 - Reguliert senterlinje
 - Friskiklinje
 - Reguliert støyskjerm
 - Bru
 - Tunnel
- Punktsymboler**
- Tunnelåpning
- o = offentlig formål
 f = felles for eiendommene
 Plankartet viser vertikallinje 1 (under grunnen), 2 (på bakkenivå) og 3 (Over grunnen).
 Kilde for basiskart: FKB / Statens Vegvesen
 Dato for basiskart: 30.10.2014
 Høydegrunnlag: NN2000
 Ekvivalens: 1 m

Revisjon	Revisjonen gjelder	Utarb	Kontr	Godkjent	Rev. dato
Planen er utført av:		Tegningsdato	10.12.2015		
SWECO for Statens vegvesen		Bestiller	LARBJO		
Prosjekt: E6 Korporalsbrua - Prestteigen		Produsert for	Region Midt		
Parsell: Korporalsbrua - Prestteigen		Produsert av	Region Midt		
Reguleringsplan - Kart 1 vertikallinje 1, 2 og 3		Prosjektnummer	-		
Utarbeidet av		Prosjektfasenummer	-		
NOERSA		Arkivreferanse	-		
Kontrollert av	NOEIDJ	Målestokk A1-format	1:2000		
Godkjent av	JHO	Nasjonal arealplanID	2015012		
Konsulentarkiv	12143001	Koordinatsystem	EUREF 89 NTM sone 10		
		Tegningsnummer / revisjonsbokstav	REG 001		

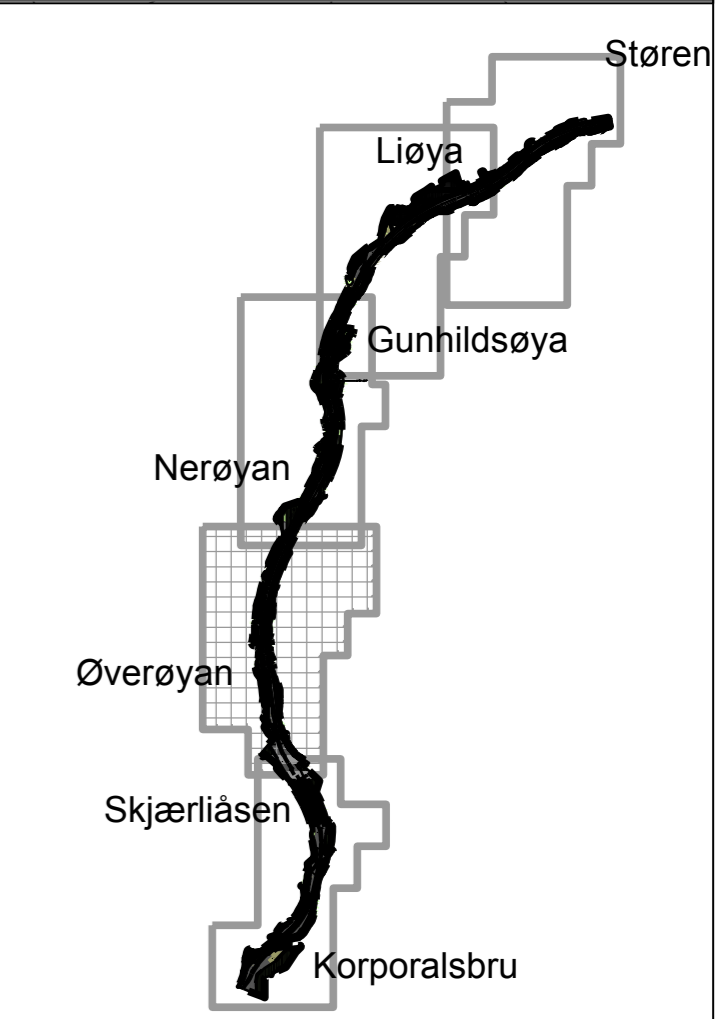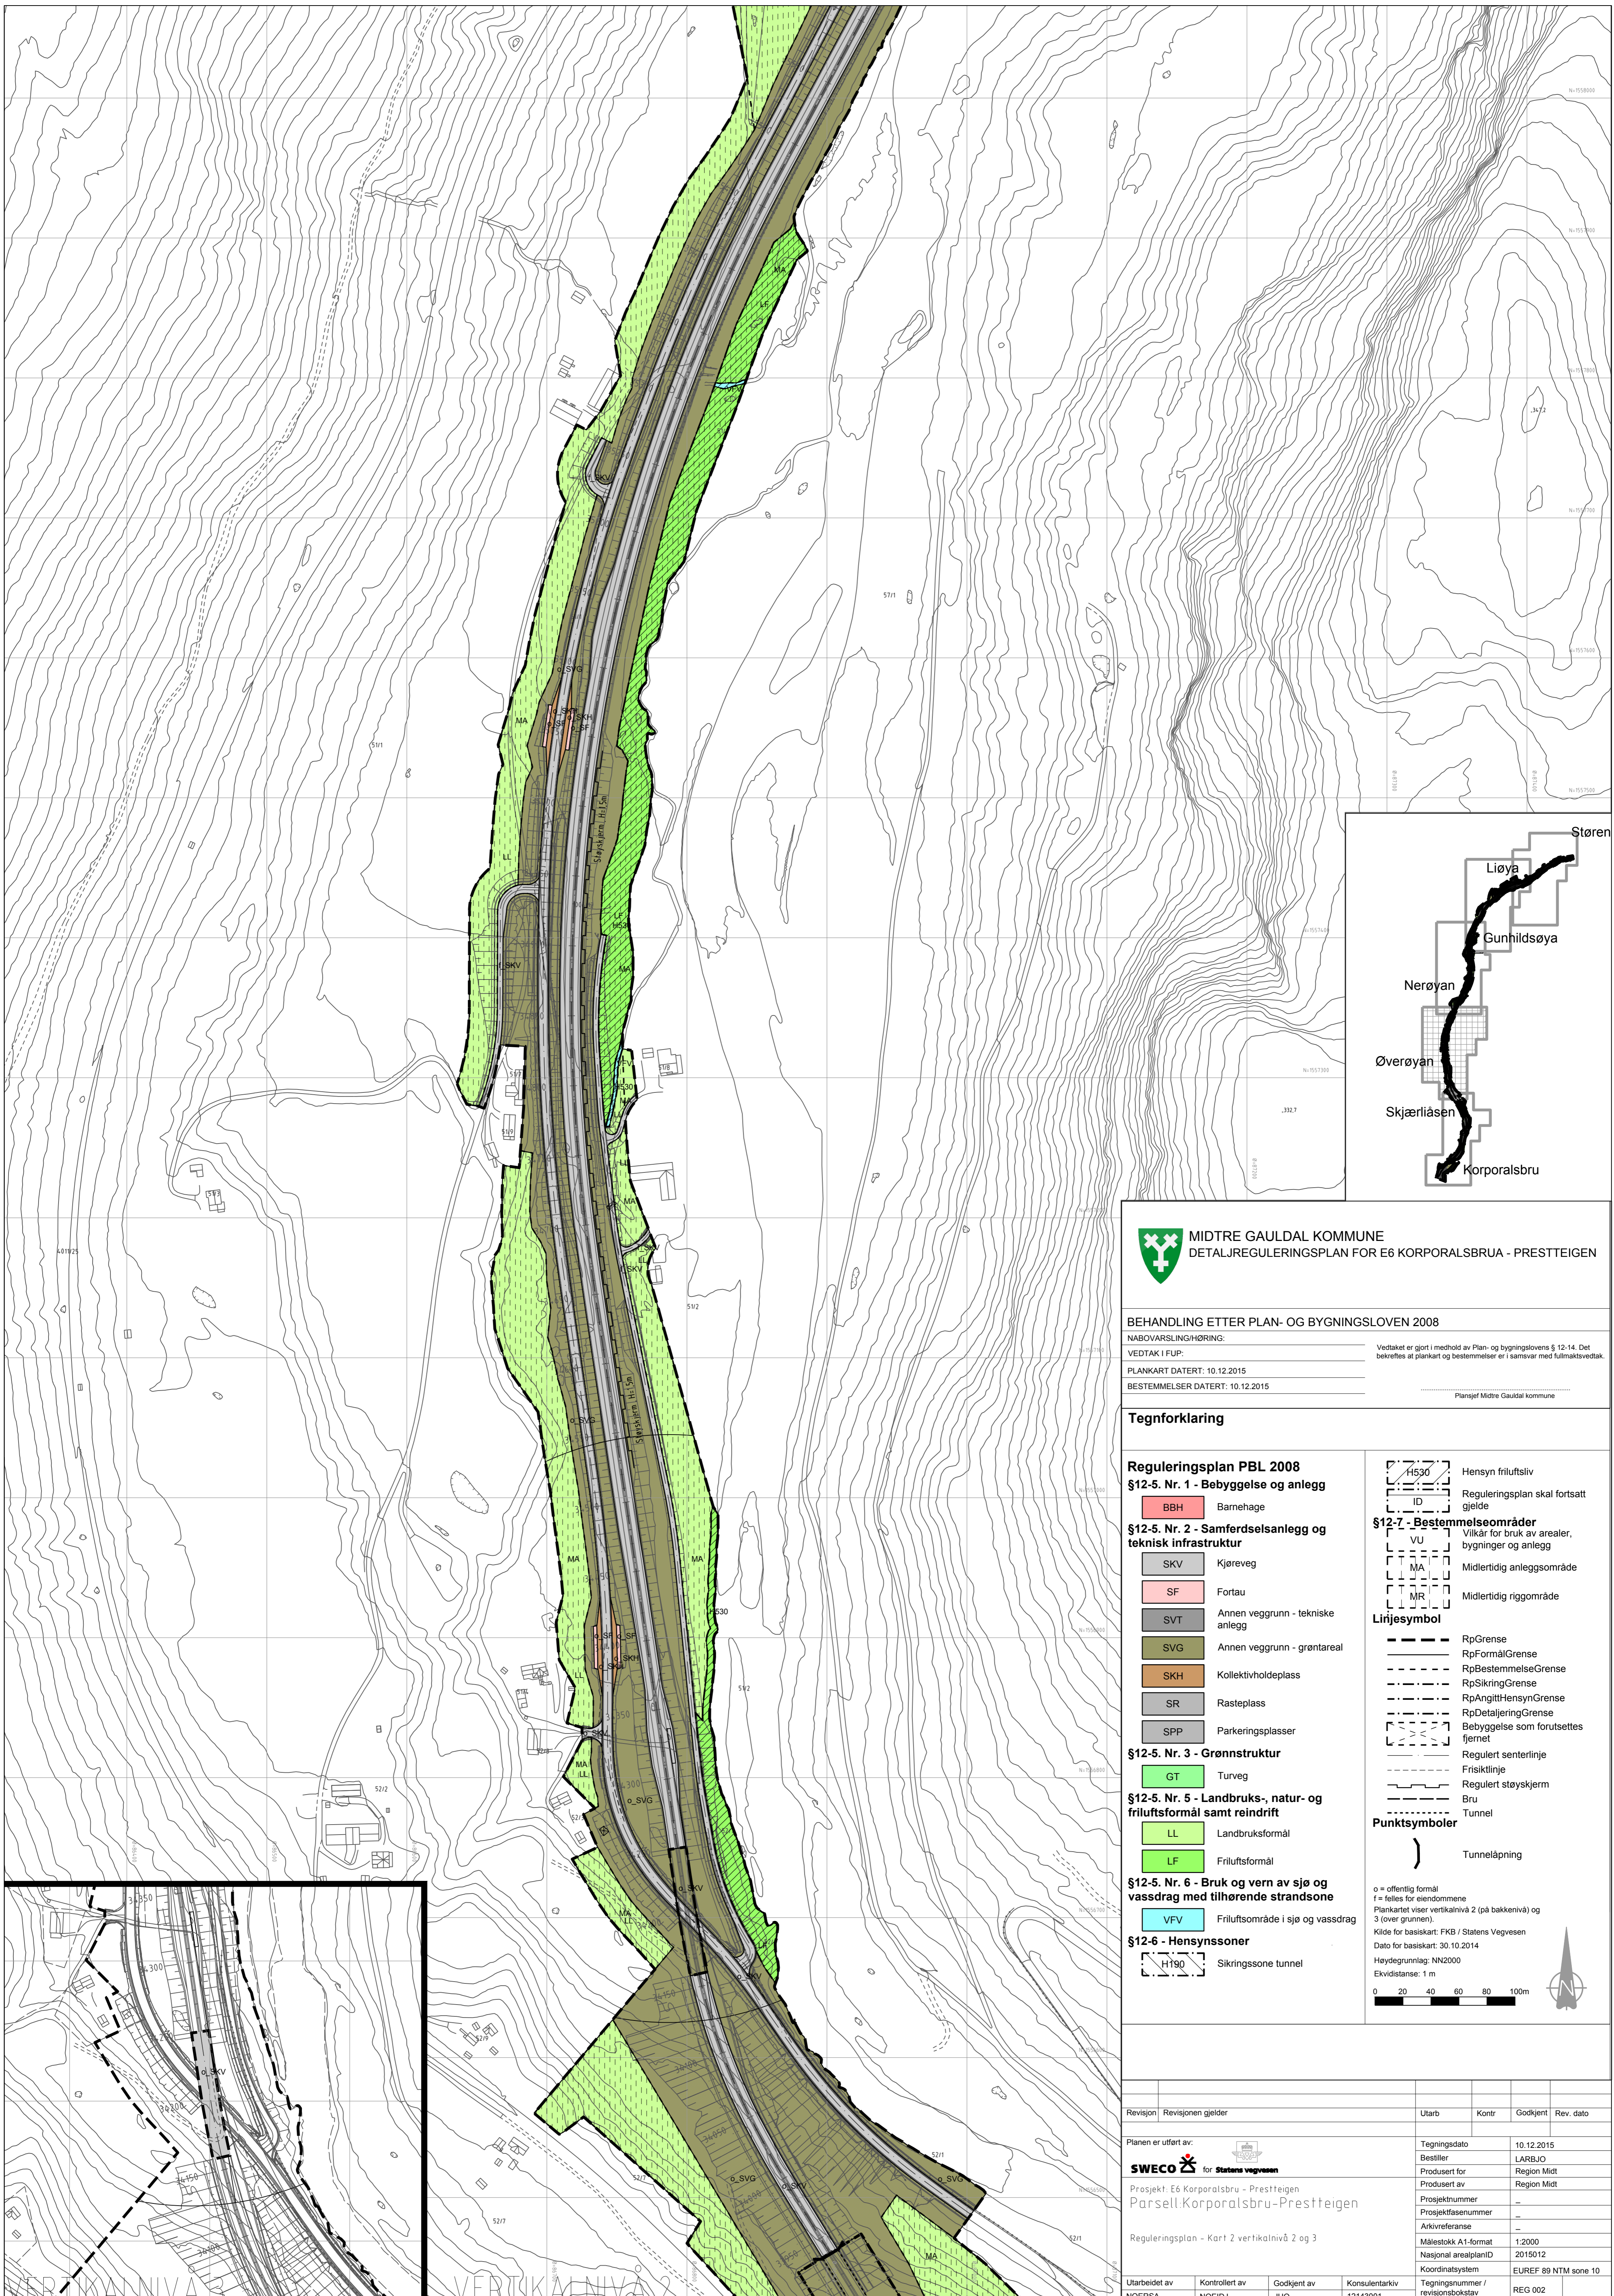

MIDTRE GAULDAL KOMMUNE
DETALJREGULERINGSPLAN FOR E6 KORPORALSBRUA - PRESTTEIGEN

BEHANDLING ETTER PLAN- OG BYGNINGSLOVEN 2008
 NABOVARSLINGHØRING: _____ Vedtaket er gjort i medholdt av Plan- og bygningslovens § 12-14. Det bekræftes at plankart og bestemmelser er i samsvar med fullmaktsvedtak.
 VEDTAK I FUP: _____
 PLANKART DATERT: 10.12.2015
 BESTEMMELSER DATERT: 10.12.2015
 Planlegg Midtre Gauldal kommune

Tegnforklaring

Reguleringsplan PBL 2008

§12-5. Nr. 1 - Bebyggelse og anlegg

- BBH Barnehage

§12-5. Nr. 2 - Samferdselsanlegg og teknisk infrastruktur

- SKV Kjøreveg
- SF Fortau
- SVT Annen veggrunn - tekniske anlegg
- SVG Annen veggrunn - grøntareal
- SKH Kollektivholdeplass
- SR Rasteplass
- SPP Parkeringsplasser

§12-5. Nr. 3 - Grønnstruktur

- GT Turveg

§12-5. Nr. 5 - Landbruks-, natur- og friluftsmål samt reindrift

- LL Landbruksformål
- LF Friluftsmål

§12-5. Nr. 6 - Bruk og vern av sjø og vassdrag med tilhørende strandsone

- VFV Friluftsområde i sjø og vassdrag

§12-6 - Hensynssoner

- H180 Sikringszone tunnel

§12-7 - Bestemmelseområder

- H530 Hensyn friluftsliv
- ID Reguleringsplan skal fortsatt gjelde
- VU Villkår for bruk av arealer, bygninger og anlegg
- MA Midlertidig anleggsområde
- MR Midlertidig riggområde

Lirjesymbol

- RpGrense
- RpFormålGrense
- RpBestemmelseGrense
- RpSikringGrense
- RpAngittHensynGrense
- RpDetaileringGrense
- Bebyggelse som forutsettes fjernet
- Regulert senterlinje
- Friskiltlinje
- Regulert støyskjerm
- Bru
- Tunnel
- Tunnelåpning




Punktsymboler

- Tunnelåpning

o = offentlig formål
 f = felles for eiendommene
 Plankartet viser vertikalnivå 2 (på bakkenivå) og 3 (over grunnen).
 Kilde for basiskart: FKB / Statens Vegvesen
 Dato for basiskart: 30.10.2014
 Høydegrunnlag: NN2000
 Ekvivalens: 1 m

0 20 40 60 80 100m

Revisjon	Revisjonen gjelder	Utarb	Kontr	Godkjent	Rev. dato
Planen er utført av:		Tegningsdato	10.12.2015		
SWECO for Statens vegvesen		Bestiller	LARBJO		
Prosjekt: E6 Korporalsbrua - Prestteigen		Produsert for	Region Midt		
Parsell: Korporalsbrua - Prestteigen		Produsert av	Region Midt		
Reguleringsplan - Kart 2 vertikalnivå 2 og 3		Prosjektnummer	-		
		Prosjektfasenummer	-		
		Arkivreferanse	-		
		Målestokk A1-format	1:2000		
		Nasjonal arealplanID	2015012		
		Koordinatsystem	EUREF 89 NTM sone 10		
Utarbeidet av	Kontrollert av	Godkjent av	Konsulentarkiv	Tegningsnummer / revisjonsbokstav	REG 002
NOERSA	NOEIDJ	JHO	12143001		

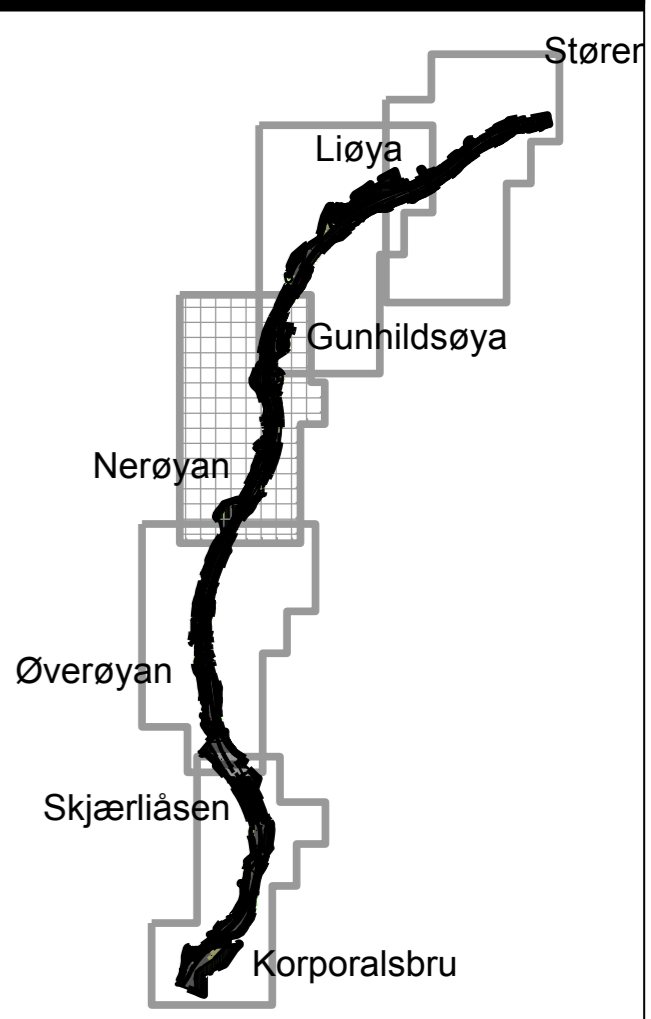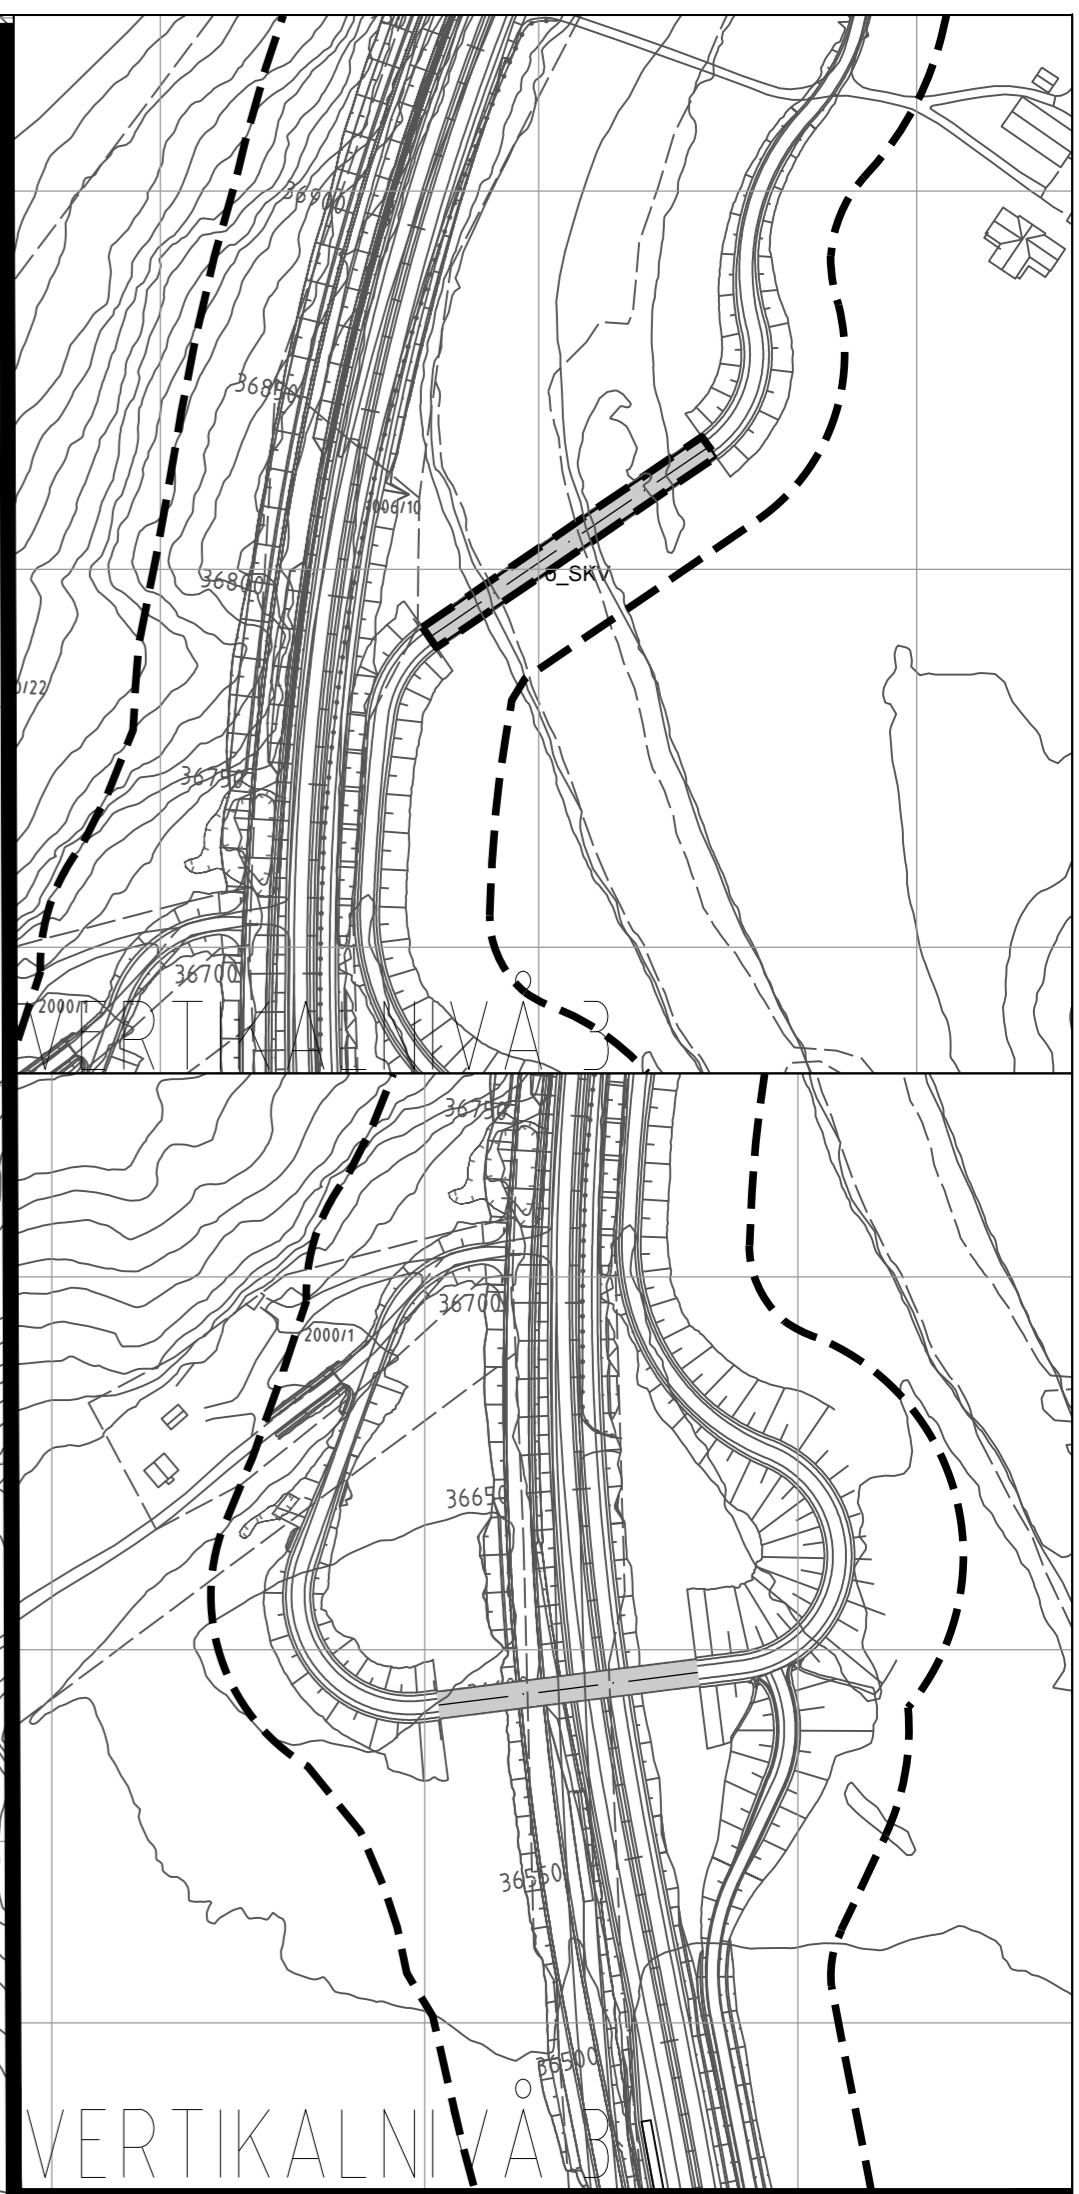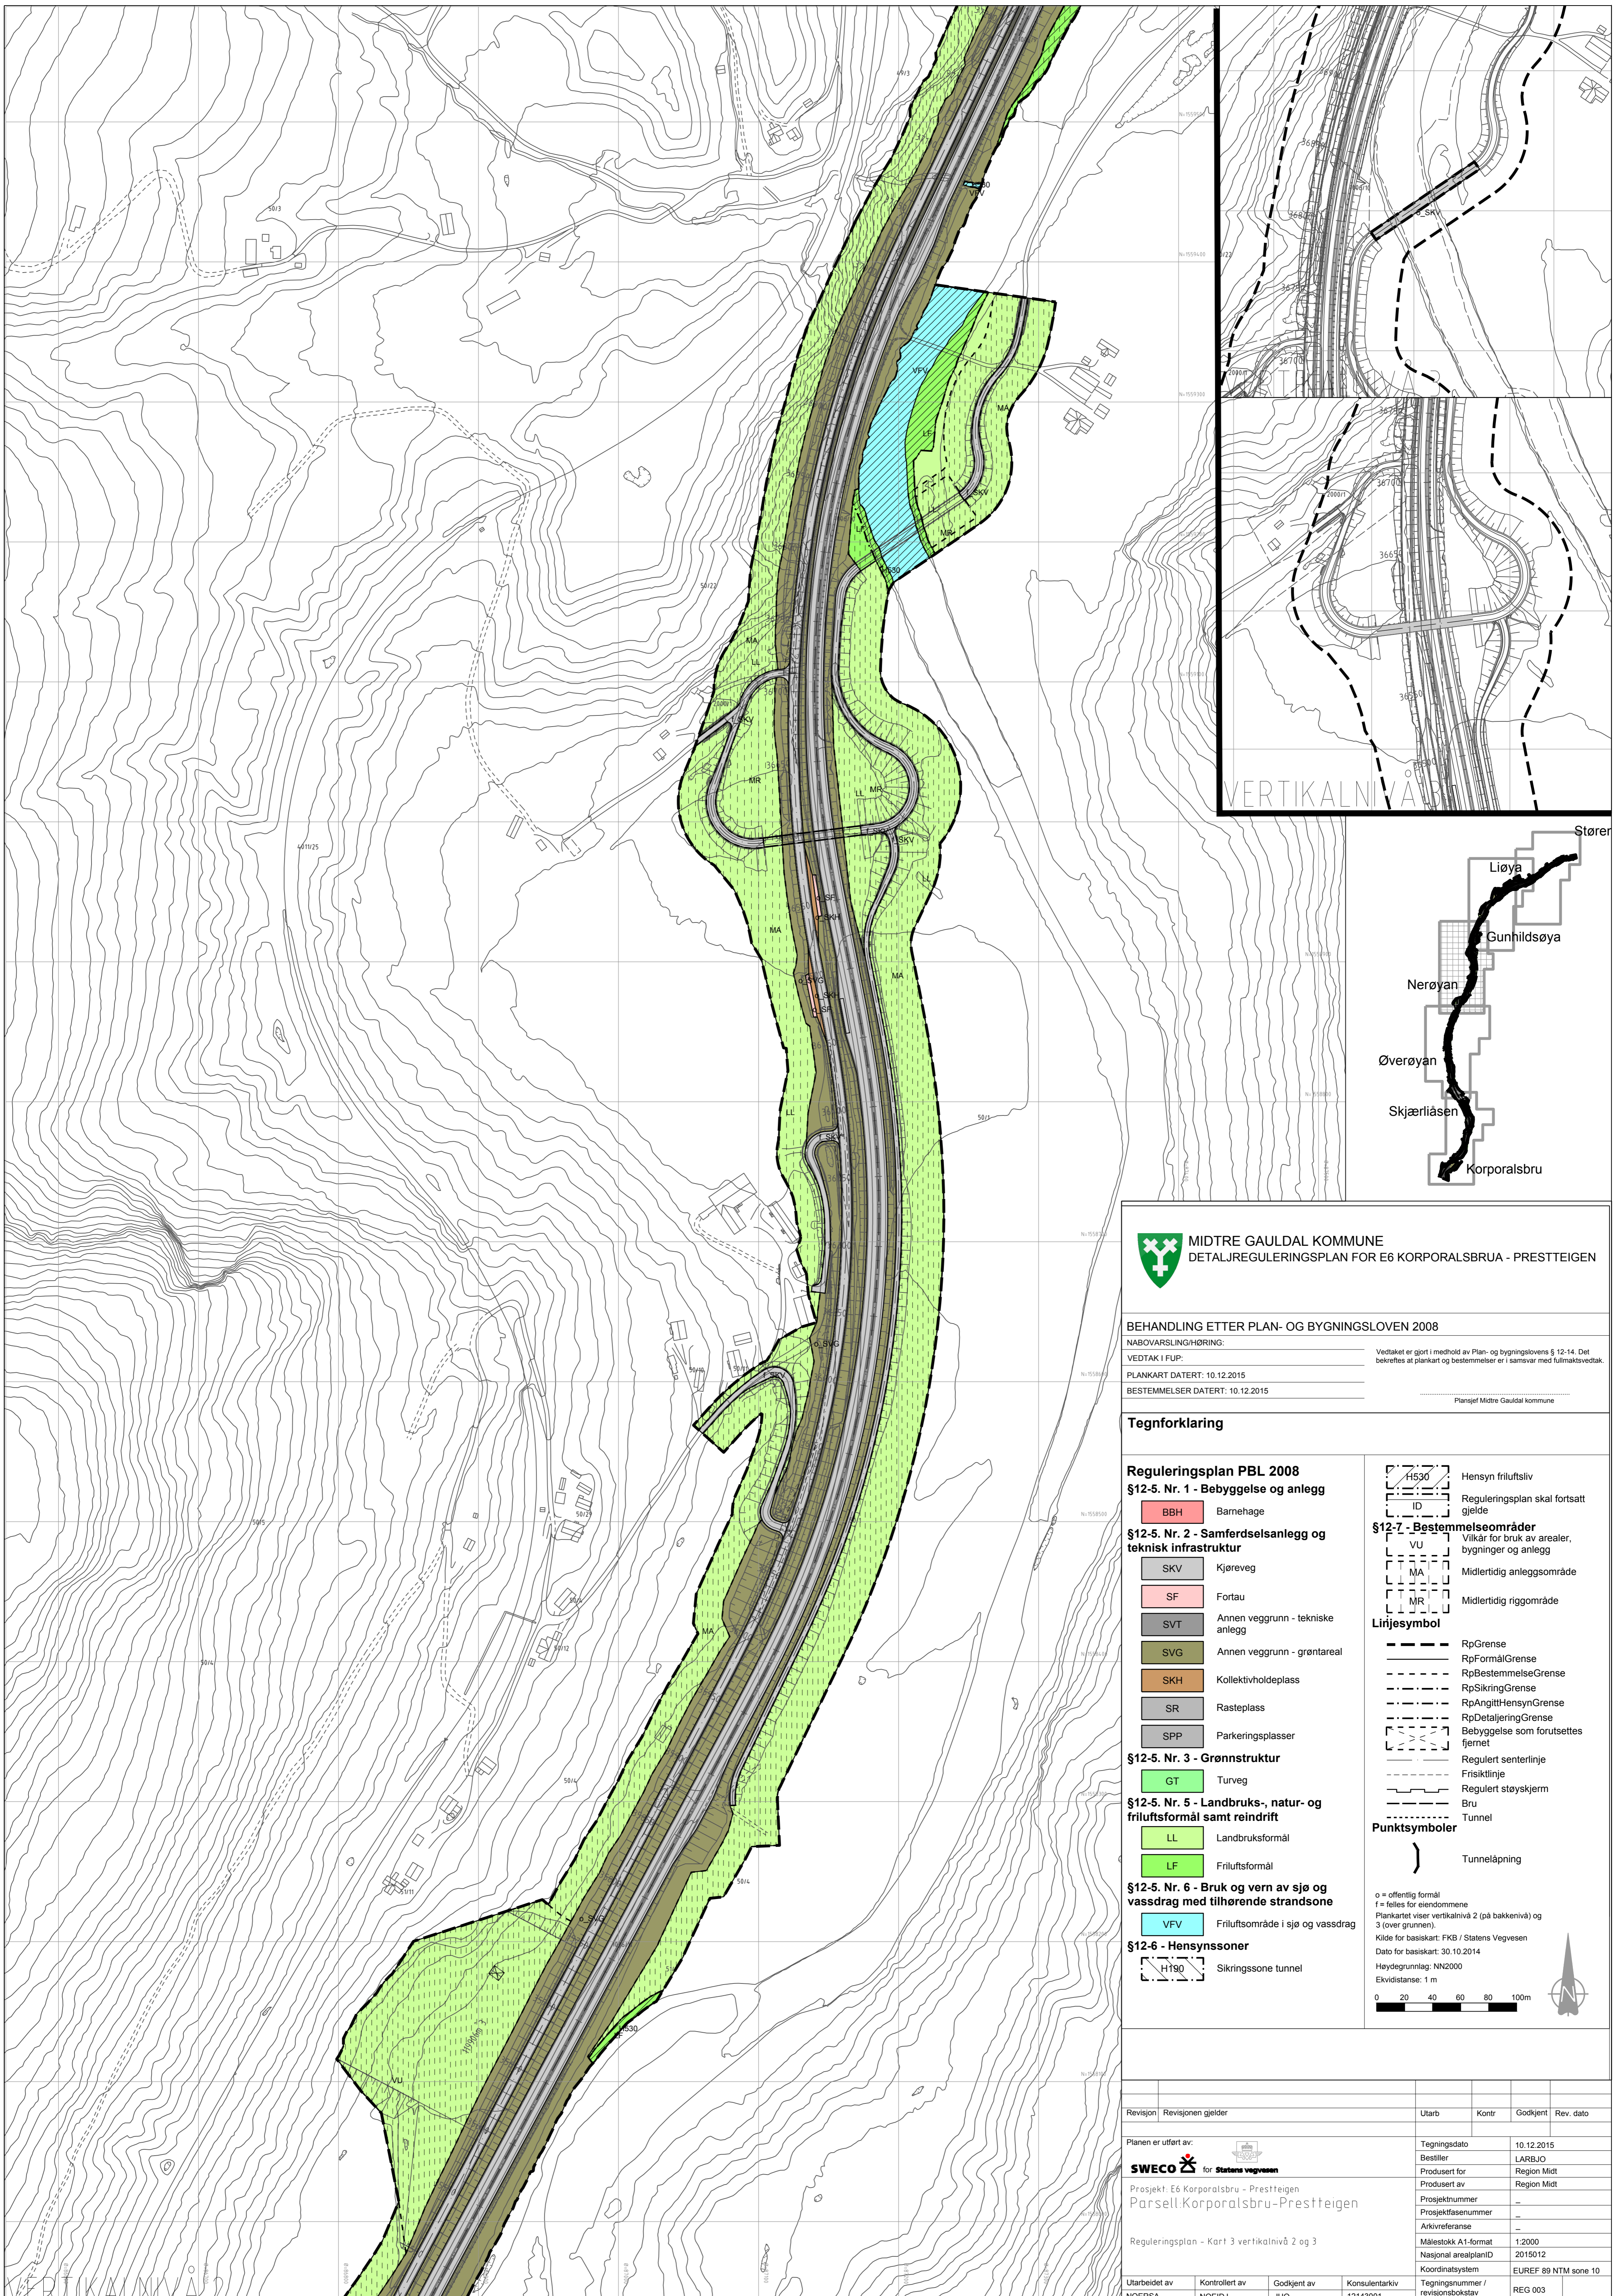

MIDTRE GAULDAL KOMMUNE
DETALJREGULERINGSPLAN FOR E6 KORPORALSBRUA - PRESTTEIGEN

BEHANDLING ETTER PLAN- OG BYGNINGSLOVEN 2008
 NABOVARSLINGHØRING: _____ Vedtaket er gjort i henhold av Plan- og bygningslovens § 12-14. Det
 VEDTAK I FUP: _____ bekreftees at plankart og bestemmelser er i samsvar med fullmaktsvedtak.
 PLANKART DATERT: 10.12.2015
 BESTEMMELSER DATERT: 10.12.2015
 Plansjef Midtre Gauldal kommune

Tegnforklaring

Reguleringsplan PBL 2008

§12-5. Nr. 1 - Bebyggelse og anlegg

- BBH Barnehage
- SKV Kjøreveg
- SF Fortau
- SVT Annen veggrunn - tekniske anlegg
- SVG Annen veggrunn - grøntareal
- SKH Kollektivholdeplass
- SR Rasteplass
- SPP Parkeringsplasser

§12-5. Nr. 2 - Samferdselsanlegg og teknisk infrastruktur

§12-5. Nr. 3 - Grønnstruktur

- GT Turveg

§12-5. Nr. 5 - Landbruks-, natur- og friluftsmål samt reindrift

- LL Landbruksformål
- LF Friluftsmål

§12-5. Nr. 6 - Bruk og vern av sjø og vassdrag med tilhørende strandsoner

- VFV Friluftsmål i sjø og vassdrag

§12-6 - Hensynssoner

- H190 Sikringszone tunnel

§12-7 - Bestemmelseområder

- H530 Hensyn friluftsliv
- ID Reguleringsplan skal fortsatt gjelde
- VU Vikår for bruk av arealer, bygninger og anlegg
- MA Midlertidig anleggsområde
- MR Midlertidig riggområde

Linjensymbol

- RpGrense
- RpFormålGrense
- RpBestemmelseGrense
- RpSikringGrense
- RpAngittHensynGrense
- RpDetaljerGrense
- Byggelse som forutsettes fjernet
- Regulert senterlinje
- Frisktilinje
- Regulert støyskjerm
- Bru
- Tunnel



Punktsymboler

-) Tunnelåpning

o = offentlig formål
 f = felles for eiendommene
 Plankartet viser vertikallivå 2 (på bakkenivå) og 3 (over grunnen).
 Kilde for basiskart: FKB / Statens Vegvesen
 Dato for basiskart: 30.10.2014
 Høydegrunnlag: NN2000
 Ekvivalens: 1 m

0 20 40 60 80 100m

Revisjon	Revisjonen gjelder	Utarb	Kontr	Godkjent	Rev. dato
Planen er utført av:		Tegningsdato	10.12.2015		
SWECO for Statens vegvesen		Bestiller	LARBJO		
Prosjekt: E6 Korporalsbrua - Prestteigen		Produsert for	Region Midt		
Parsell: Korporalsbrua - Prestteigen		Produsert av	Region Midt		
Reguleringsplan - Kart 3 vertikallivå 2 og 3		Prosjektnummer	-		
		Prosjektfasennummer	-		
		Arkivreferanse	-		
		Målestokk A1-format	1:2000		
		Nasjonal arealplanID	2015012		
		Koordinatsystem	EUREF 89 NTM sone 10		
Utarbeidet av	Kontrollert av	Godkjent av	Konsulentarkiv	Tegningsnummer / revisjonsbokstav	REG 003
NOERSA	NOEIDJ	JHO	12143001		

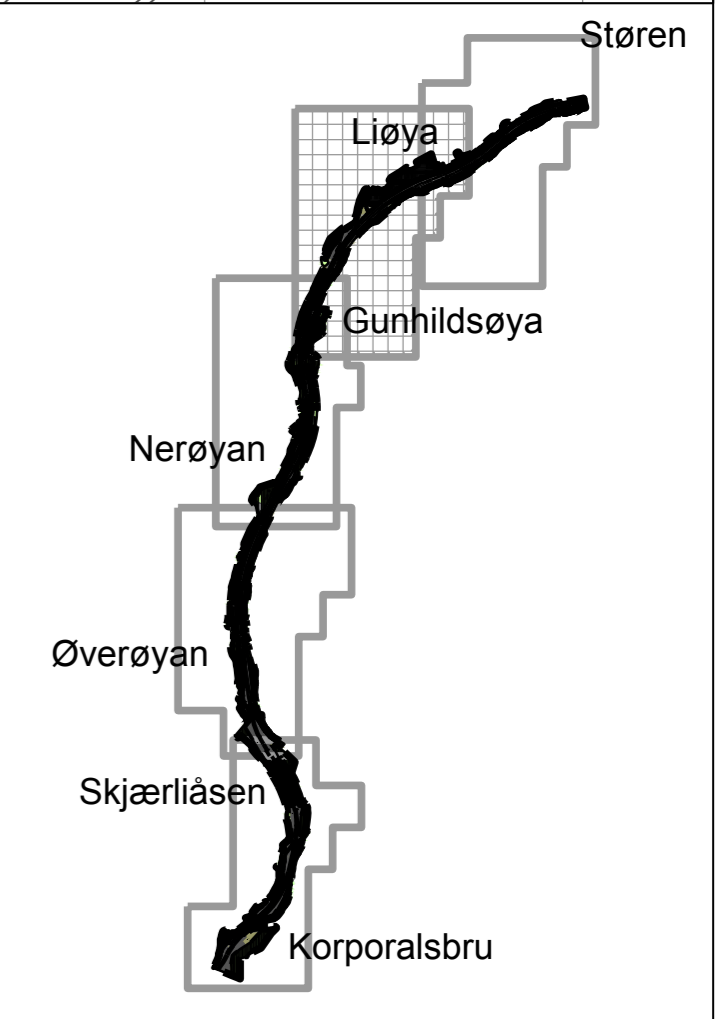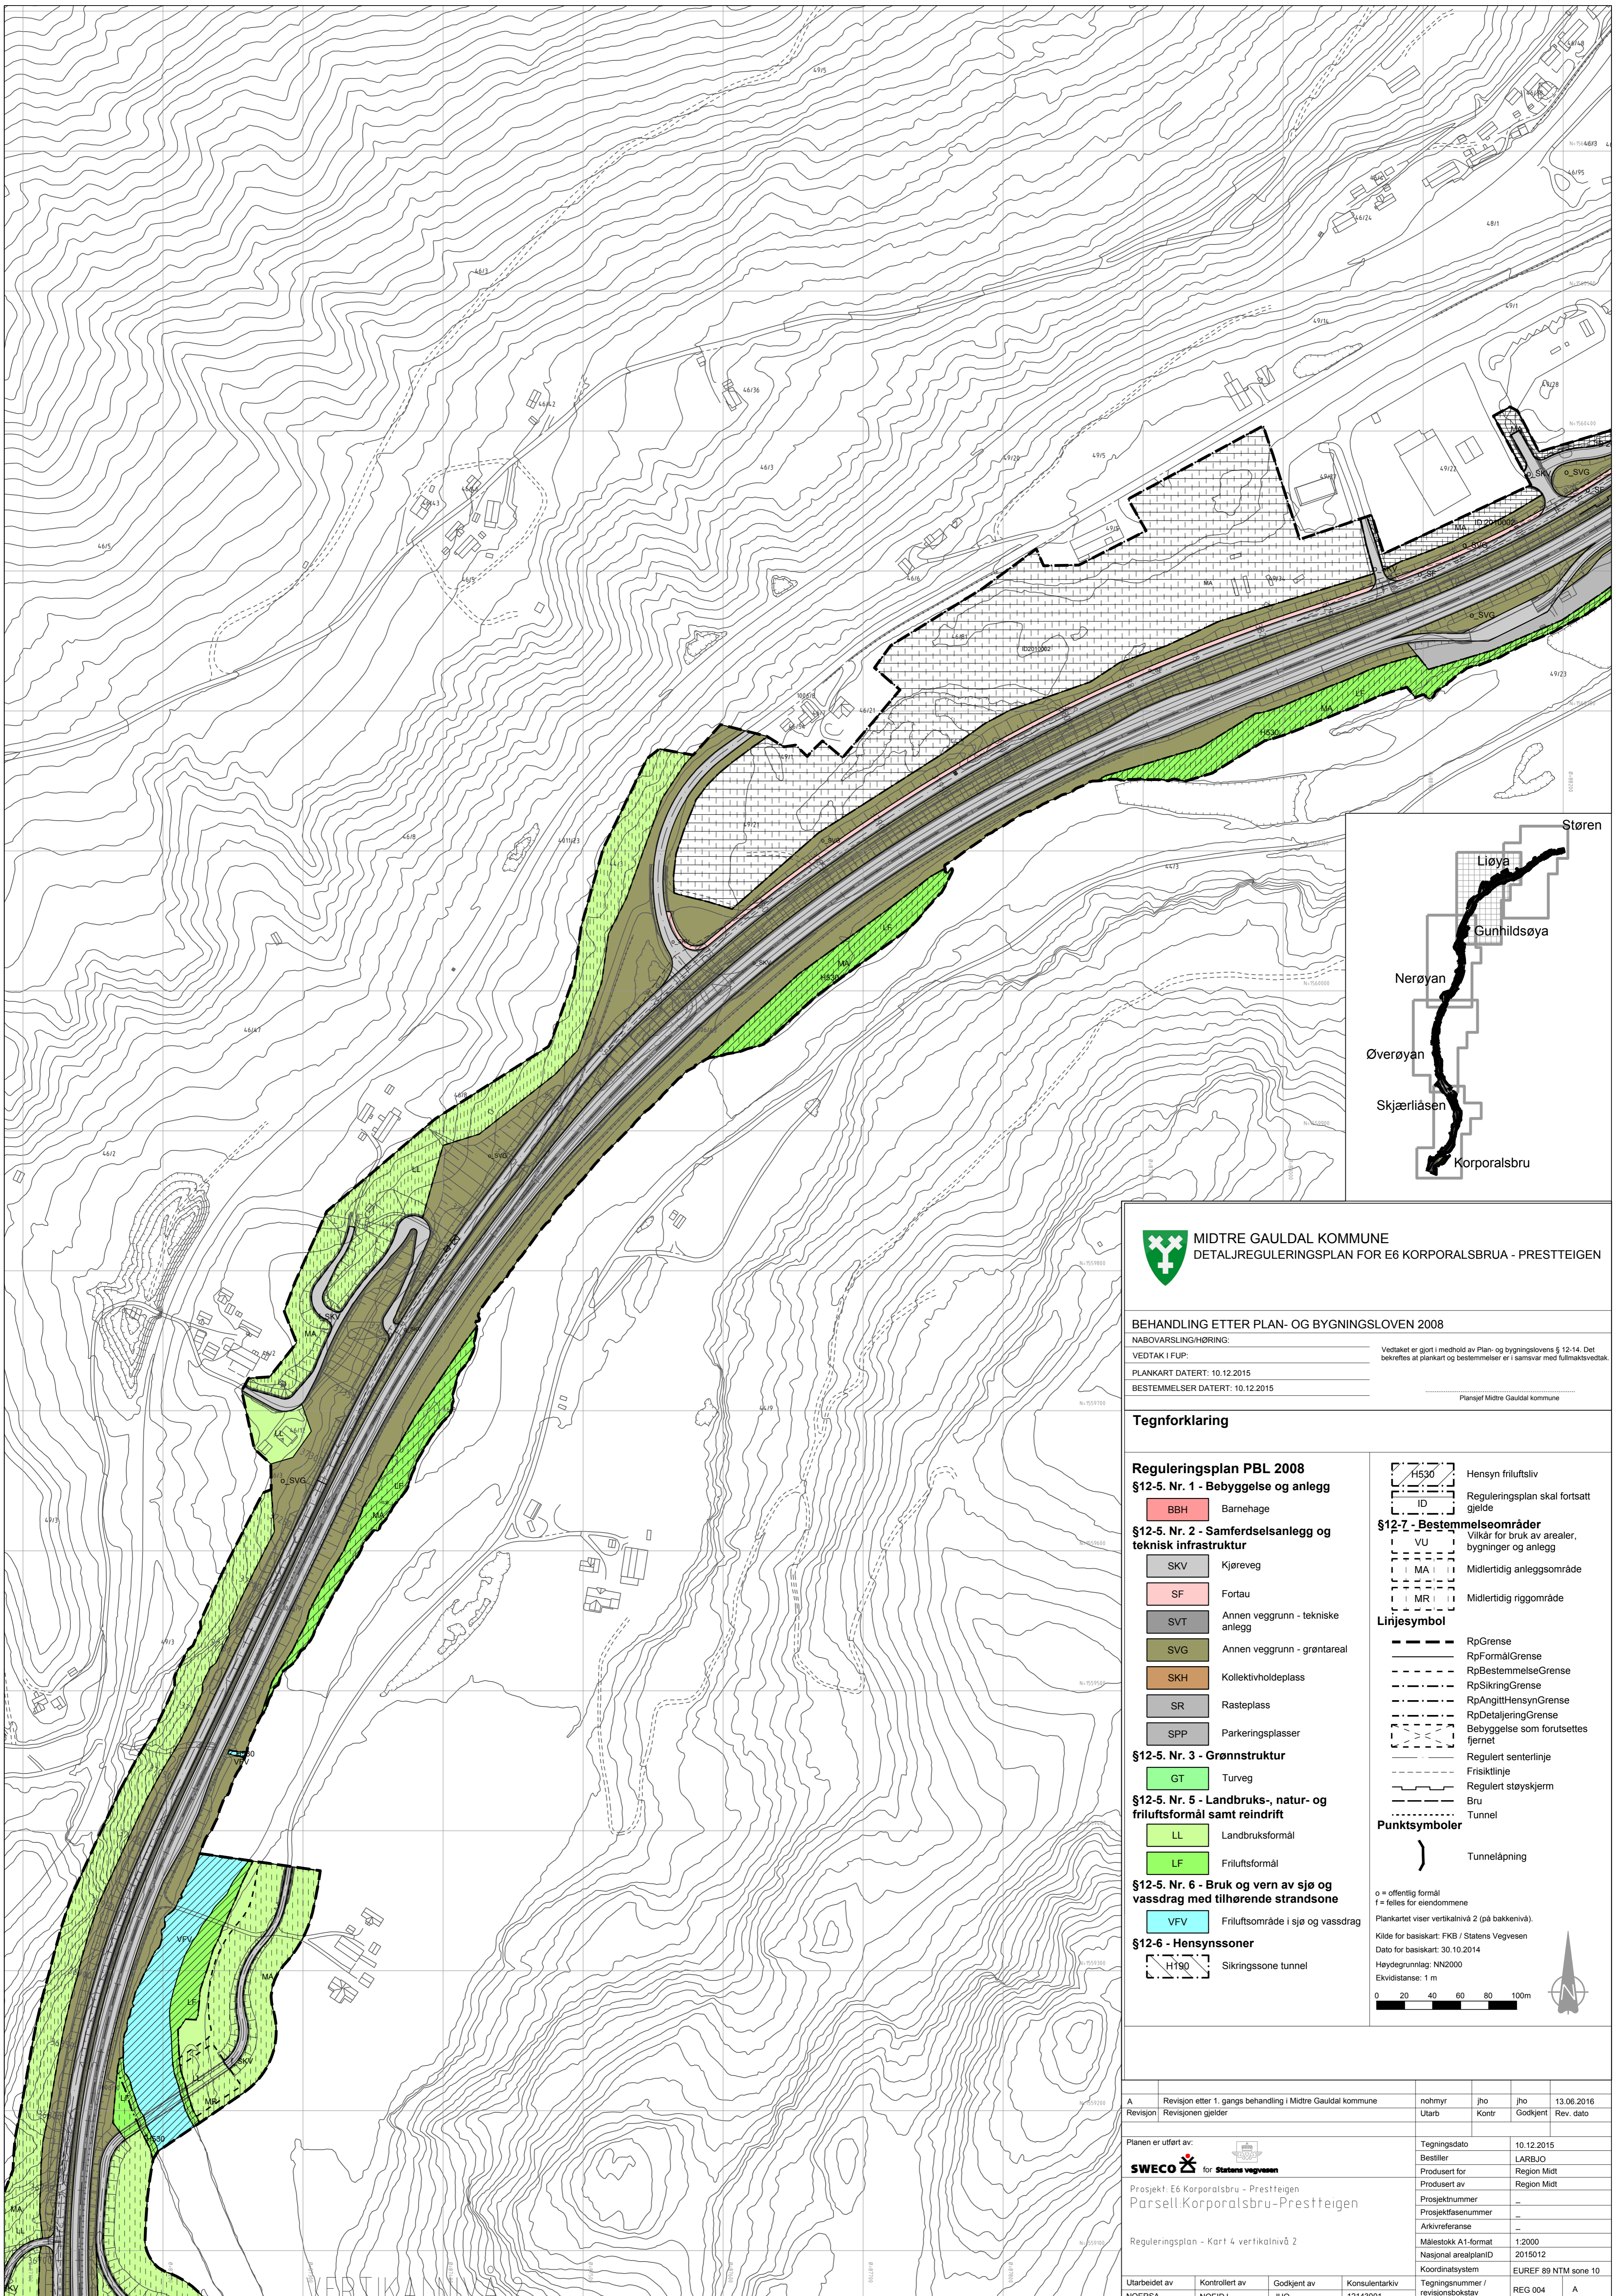

MIDTRE GAULDAL KOMMUNE
DETALJREGULERINGSPLAN FOR E6 KORPORALSBRUA - PRESTTEIGEN

BEHANDLING ETTER PLAN- OG BYGNINGSLOVEN 2008
 NABOVARSLINGHØRING:
 VEDTAK I FUP: Vedtaket er gjort i medhold av Plan- og bygningslovens § 12-14. Det bekreftees at plankart og bestemmelser er i samsvar med fullmaktsvedtak.
 PLANKART DATERT: 10.12.2015
 BESTEMMELSER DATERT: 10.12.2015
 Plansjef Midtre Gauldal kommune

Tegnforklaring

Reguleringsplan PBL 2008

§12-5. Nr. 1 - Bebyggelse og anlegg

- BBH Barnehage
- SKV Kjøreveg
- SF Fortau
- SVT Annen veggrunn - tekniske anlegg
- SVG Annen veggrunn - grøntareal
- SKH Kollektivholdeplass
- SR Raste plass
- SPP Parkeringsplasser

§12-5. Nr. 2 - Samferdselsanlegg og teknisk infrastruktur

§12-5. Nr. 3 - Grønnstruktur

- GT Turveg

§12-5. Nr. 5 - Landbruks-, natur- og friluftsmål samt reindrift

- LL Landbruksformål
- LF Friluftsmål

§12-5. Nr. 6 - Bruk og vern av sjø og vassdrag med tilhørende strandsone

- VFV Friluftsområde i sjø og vassdrag

§12-6 - Hensynssoner

- H190 Sikringszone tunnel

§12-7 - Bestemmelseområder

- H530 Hensyn friluftsliv
- ID Reguleringsplan skal fortsatt gjelde
- VU Vikar for bruk av arealer, bygninger og anlegg
- MA Midlertidig anleggssområde
- MR Midlertidig rigggområde

Linjesymbol



- RpGrense
- RpFormålGrense
- RpBestemmelseGrense
- RpSikringGrense
- RpAngittHensynGrense
- RpDetaljeringGrense
- Bebyggelse som forutsettes fjernet
- Regulert senterlinje
- Friskitlinje
- Regulert støyskjerm
- Bru
- Tunnel
- Tunnelåpning

Punktsymboler

- Tunnelåpning

o = offentlig formål
 f = felles for eiendommene
 Plankartet viser vertikallinje 2 (på bakkenivå).
 Kilde for basiskart: FKB / Statens Vegvesen
 Dato for basiskart: 30.10.2014
 Høydegrunnlag: NN2000
 Ekvivalens: 1 m

A	Revisjon etter 1. gangs behandling i Midtre Gauldal kommune	nohmyr	jho	jho	13.06.2016
Revisjon	Revisjonen gjelder	Utarb	Kontr	Godkjent	Rev. dato
Planen er utført av:		Tegningsdato			
SWECO for Statens vegvesen		10.12.2015			
Prosjekt: E6 Korporalsbrua - Prestteigen		Bestiller			
Parsell: Korporalsbrua - Prestteigen		LARBJO			
		Produsert for			
		Region Midt			
		Produsert av			
		Region Midt			
		Prosjektnummer			
		-			
		Prosjektfasenummer			
		-			
		Arkivreferanse			
		-			
Reguleringsplan - Kart 4 vertikallinje 2		Målestokk A1-format			
		1:2000			
		Nasjonal arealplanID			
		2015012			
		Koordinatsystem			
		EUREF 89 NTM sone 10			
Utarbeidet av	Kontrollert av	Godkjent av	Konsulentarkiv	Tegningsnummer / revisjonsbokstav	
NOERSA	NOEIDJ	JHO	12143001	REG 004	A

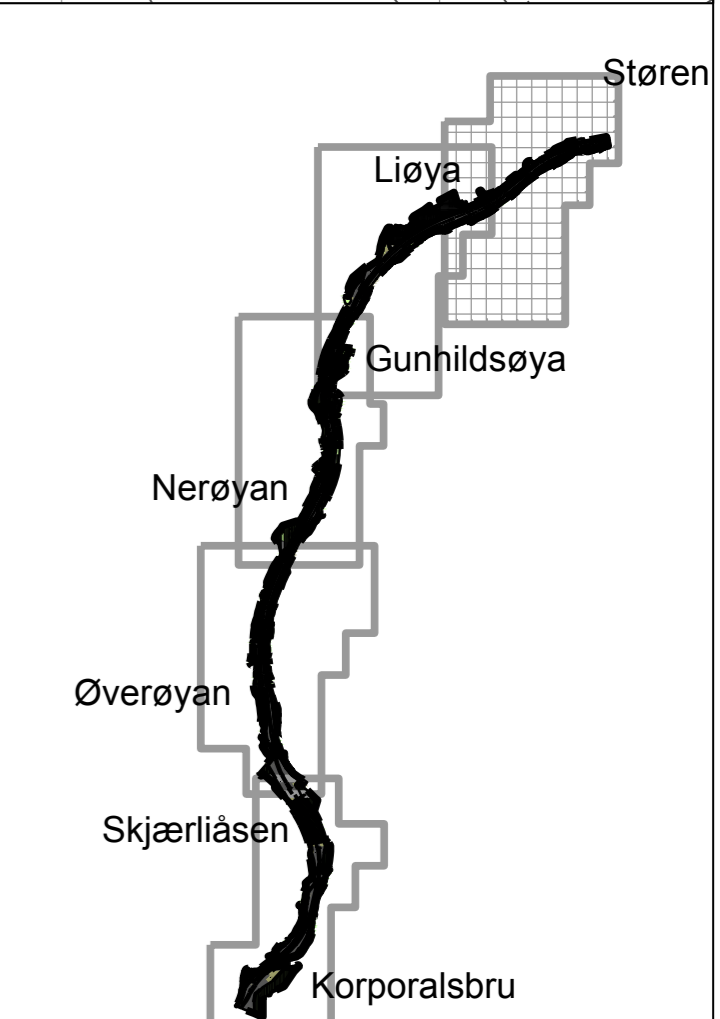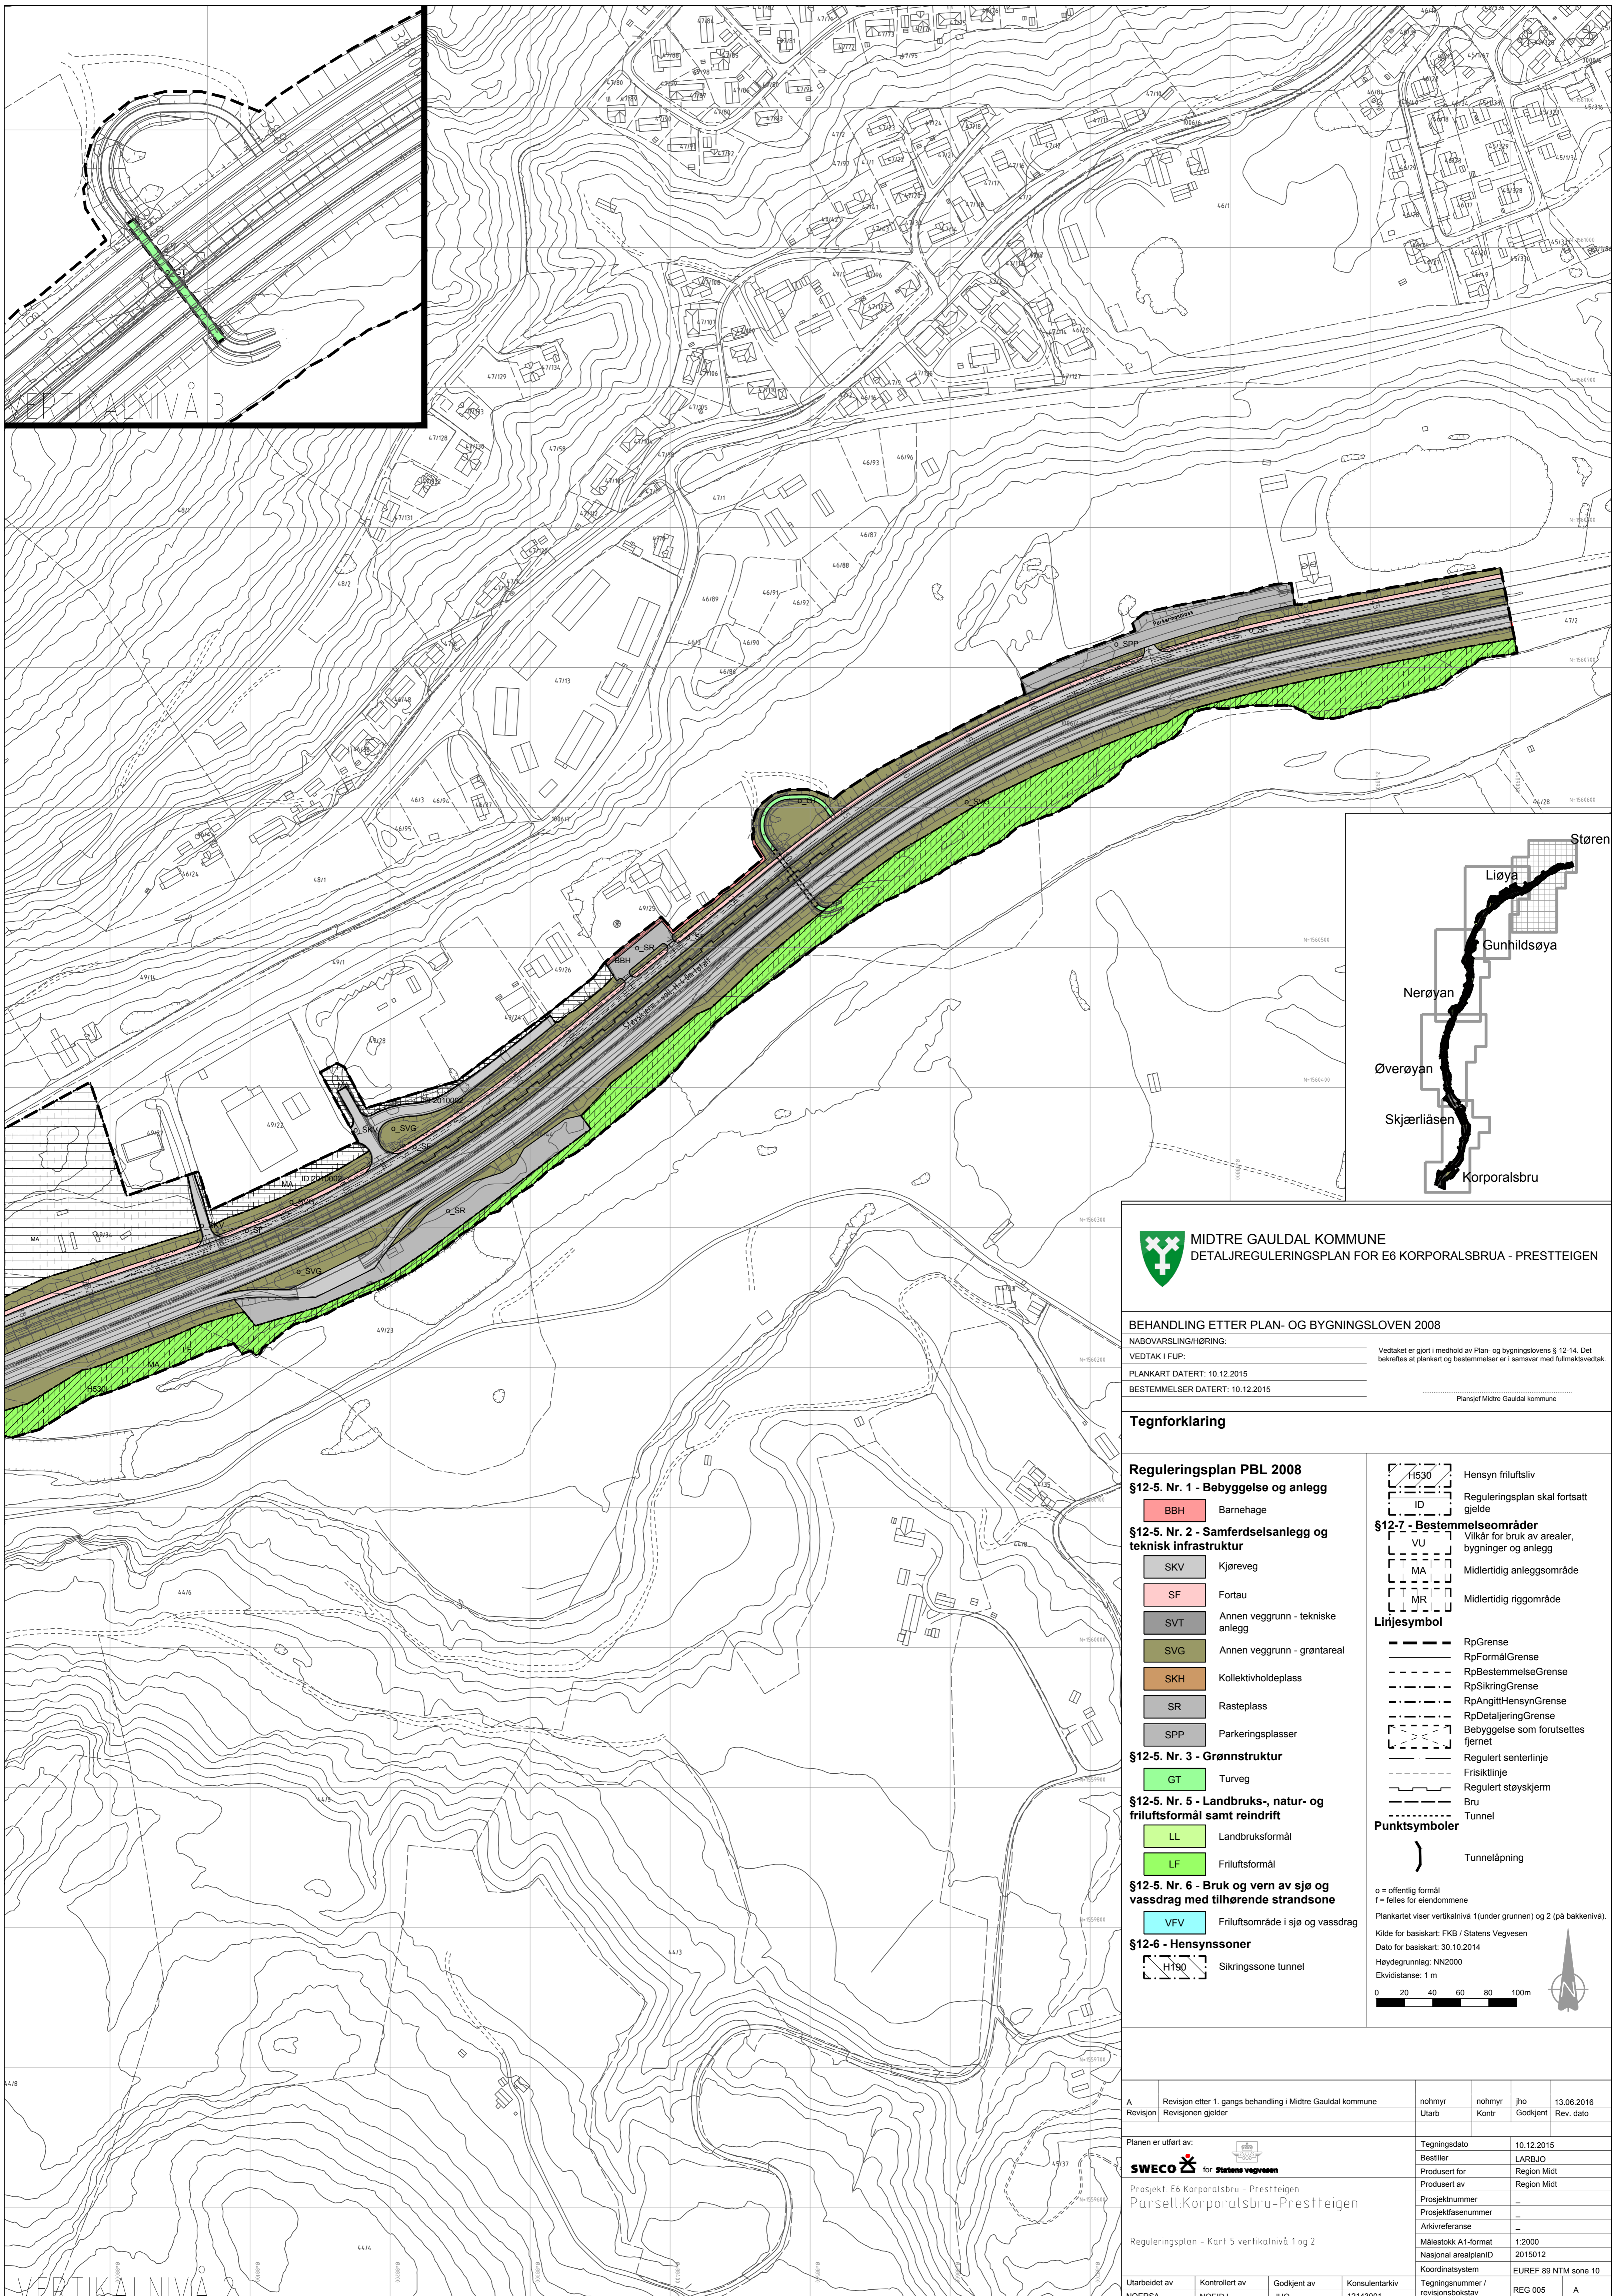

MIDTRE GAULDAL KOMMUNE
DETALJREGULERINGSPLAN FOR E6 KORPORALSBRUA - PRESTTEIGEN

BEHANDLING ETTER PLAN- OG BYGNINGSLOVEN 2008
 NABOVARSLING/HØRING: _____ Vedtaket er gjort i henhold av Plan- og bygningslovens § 12-14. Det bekreftees at plankart og bestemmelser er i samsvar med fullmaktsvedtak.
 VEDTAK I FUP: _____
 PLANKART DATERT: 10.12.2015
 BESTEMMELSER DATERT: 10.12.2015
 Plansejler Midtre Gauldal kommune

Tegnforklaring

Reguleringsplan PBL 2008

§12-5. Nr. 1 - Bebyggelse og anlegg
 BBH Barnehage

§12-5. Nr. 2 - Samferdselsanlegg og teknisk infrastruktur
 SKV Kjøreveg
 SF Fortau
 SVT Annen veggrunn - tekniske anlegg
 SVG Annen veggrunn - grøntareal
 SKH Kollektivholdeplass
 SR Rasteplass
 SPP Parkeringsplasser

§12-5. Nr. 3 - Grønnstruktur
 GT Turveg

§12-5. Nr. 5 - Landbruks-, natur- og friluftsmål samt reindrift
 LL Landbruksformål
 LF Friluftformål

§12-5. Nr. 6 - Bruk og vern av sjø og vassdrag med tilhørende strandsone
 VFV Friluftsområde i sjø og vassdrag

§12-6 - Hensynssoner
 H190 Sikringszone tunnel

§12-7 - Bestemmelseområder
 H530 Hensynsfriluftsliv
 ID Reguleringsplan skal fortsatt gjelde
 VU Vilkår for bruk av arealer, bygninger og anlegg
 MA Midlertidig anleggsområde
 MR Midlertidig riggområde

Linjesymbol
 RpGrense
 RpFormålGrense
 RpBestemmelseGrense
 RpSikringGrense
 RpAngittHensynGrense
 RpDetaljeringsGrense
 Bebyggelse som forutsettes fjernet
 Regulert senterlinje
 Friskitlinje
 Regulert støyskjerm
 Bru
 Tunnel

Punktsymboler
 Tunnelåpning

o = offentlig formål
 f = felles for eiendommene
 Plankartet viser vertikallinje 1 (under grunnen) og 2 (på bakkenivå).
 Kilde for basiskart: FKB / Statens Vegvesen
 Dato for basiskart: 30.10.2014
 Høydegrunnlag: NN2000
 Ekvivalens: 1 m

A	Revisjon etter 1. gangs behandling i Midtre Gauldal kommune	nohmyr	nohmyr	jho	13.06.2016
Revisjon	Revisjonen gjelder	Utarb	Kontr	Godkjent	Rev. dato

Planen er utført av:	Tegningsdato	10.12.2015
SWECO for Statens vegvesen	Bestiller	LARBJO
Prosjekt: E6 Korporalsbrua - Prestteigen	Produsert for	Region Midt
Parsell: Korporalsbrua - Prestteigen	Produsert av	Region Midt
	Prosjektnummer	-
	Prosjektfasenummer	-
	Arkivreferanse	-
Reguleringsplan - Kart 5 vertikallinje 1 og 2	Målestokk A1-format	1:2000
	Nasjonal arealplanID	2015012
	Koordinatsystem	EUREF 89 NTM sone 10

Utarbeidet av	Kontrollert av	Godkjent av	Konsulentarkiv	Tegningsnummer / revisjonsbokstav
NOERSA	NOEIDJ	JHO	12143001	REG 005 A